Anlage 1

DS0353/22 Anlage 1

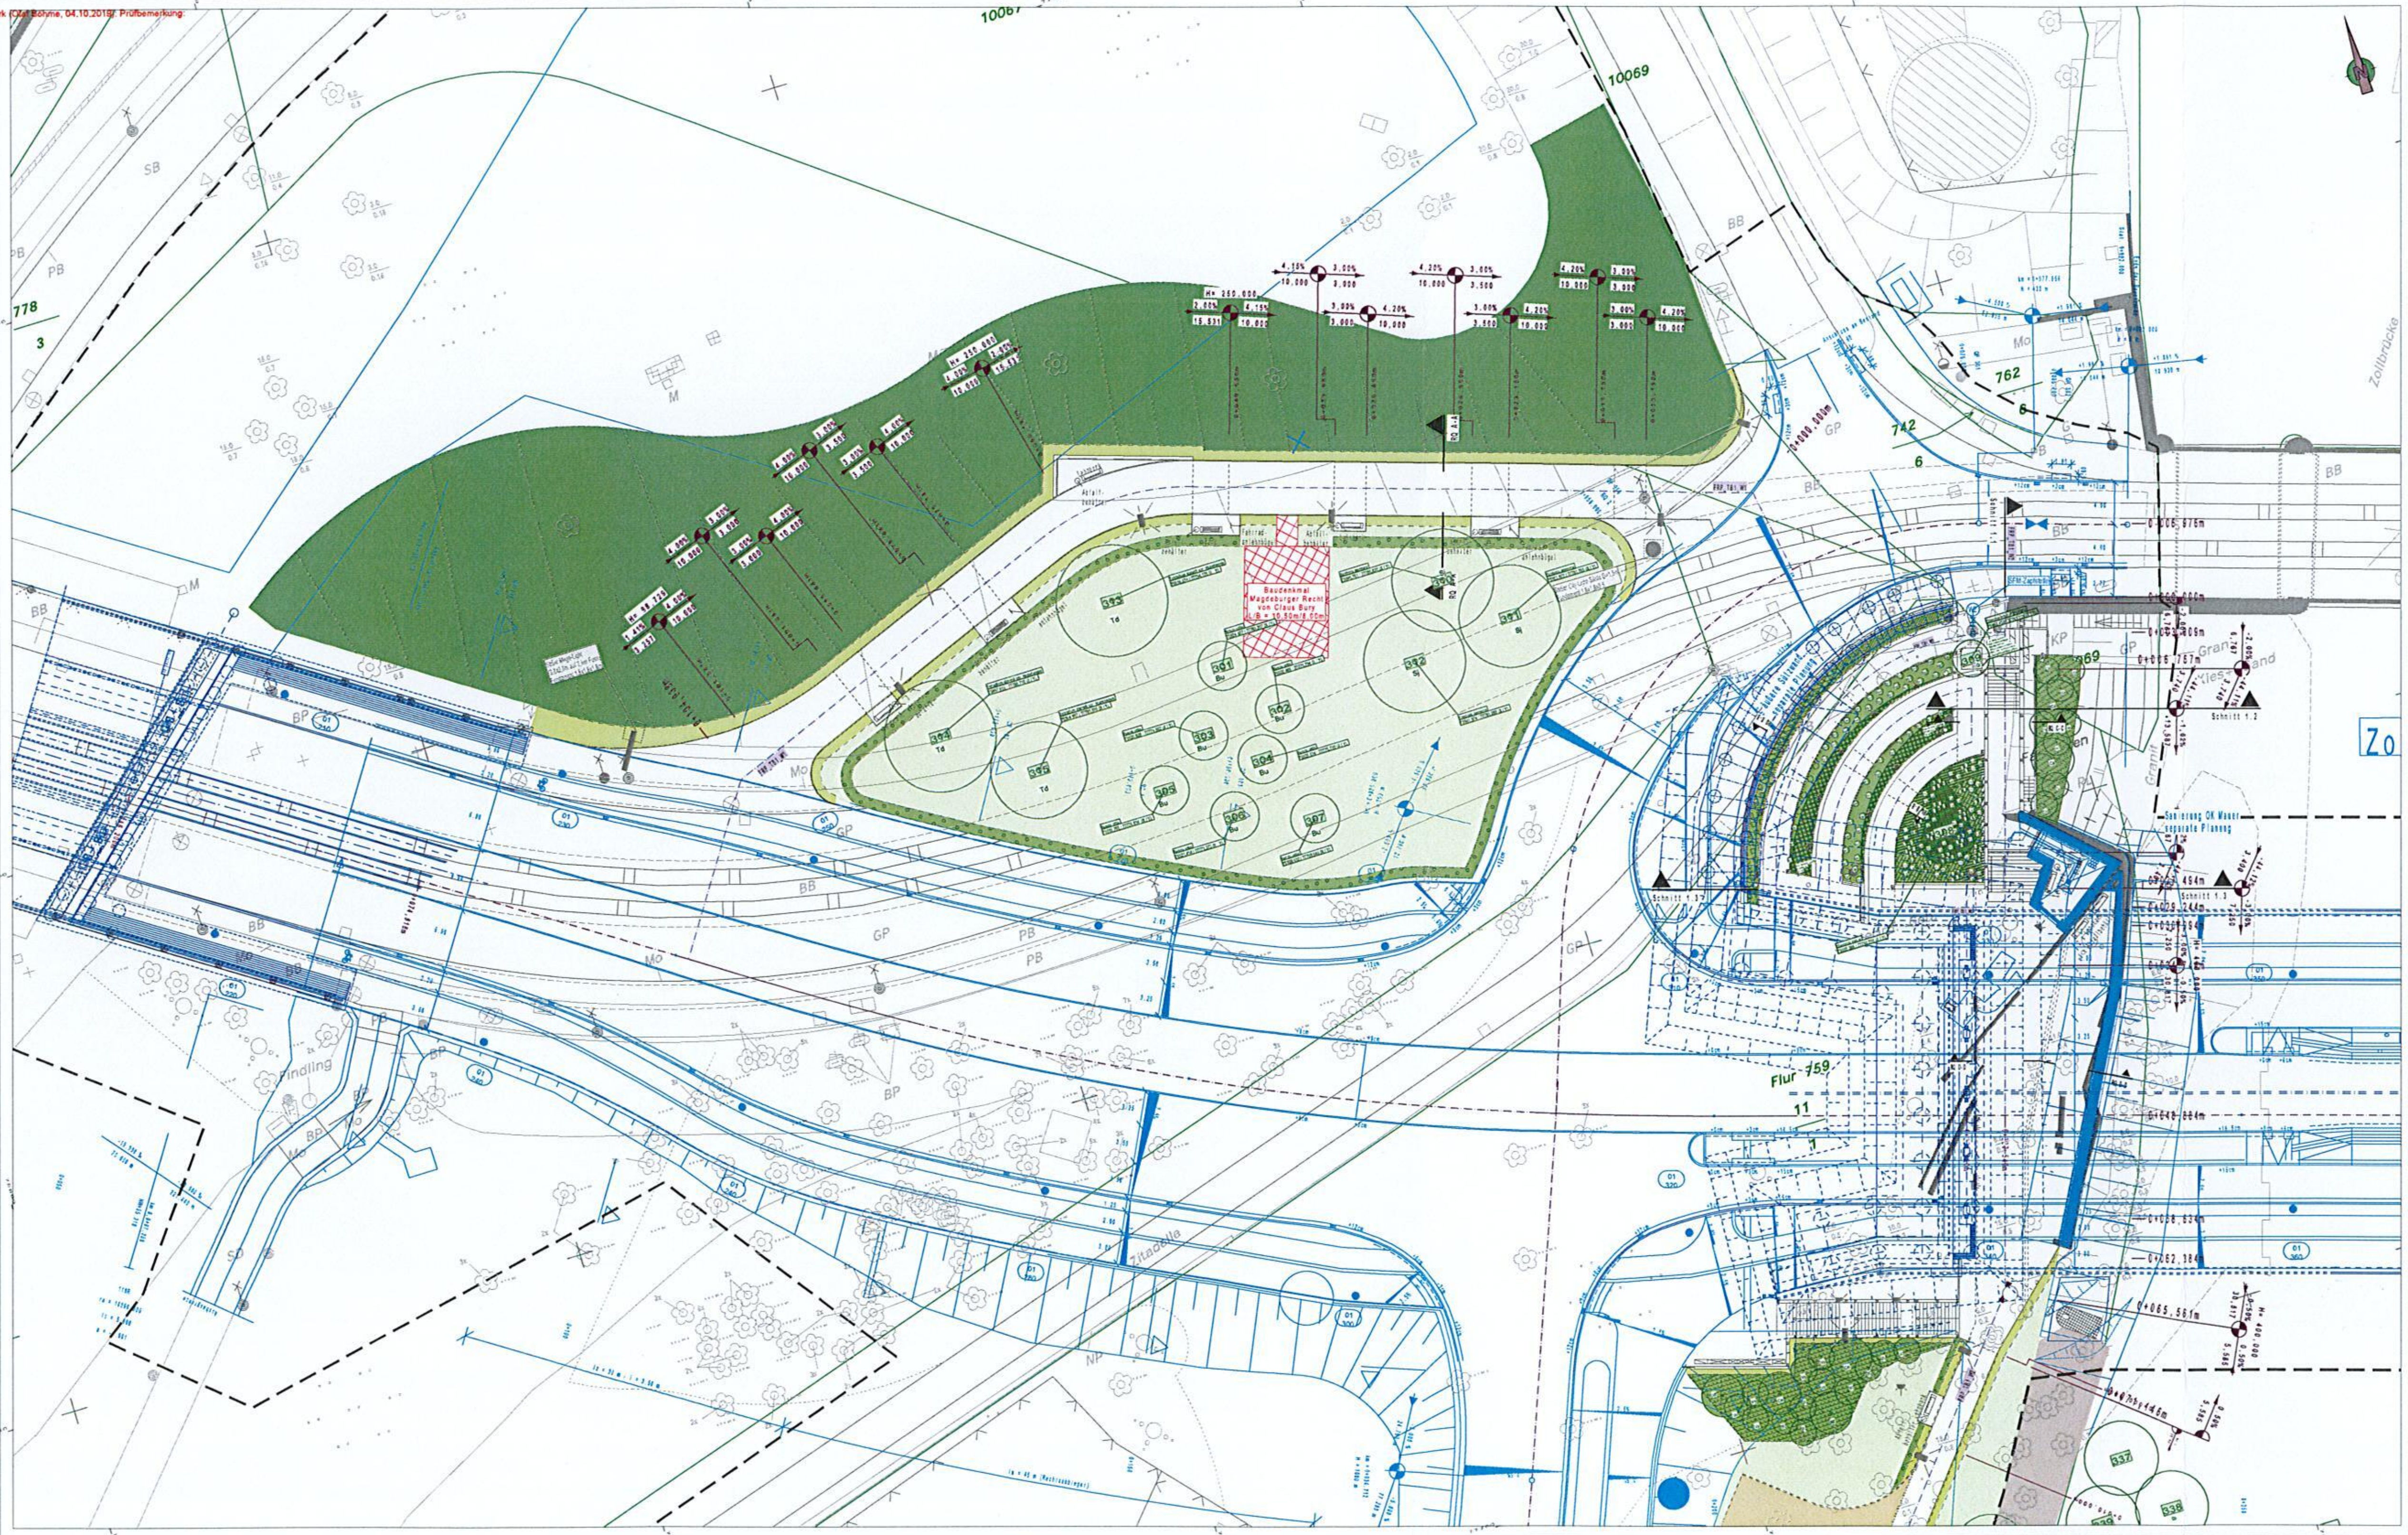

0 5 10 15 20 25 m

ZEICHENERKLÄRUNG:

	Bäume	Menge	Baum-Nr.
Bu	Betula utilis H 3xv mDb	7 St	301-307
Mk	Magnolia kobus H 4xv mDb	1 St	308
Qr	Quercus robur 'Fastigiata Koster' Sol Stbu 5xv	1 St	309
Sj	Sophora japonica H 3xv m Db	3 St	310-312
Td	Tertadium daniellii var. Hupehensis H 3xv mDb	3 St	313-315
Tx	Taxodium distichum Sol 5xv mDb	8 St	316-323
Ny	Nyssa sylvatica Stammbusch 3 xv mDb	3 St	324-326
Al	Alnus incana Stbu 3 xv mDb	3 St	327-329
Alg	Alnus glutinosa H 3xv m Db	4 St	330-333
Sal	Salix alba "Trista" H 3xv mDb	3 St	334-336
Qp	Quercus palustris Stb 3xv mDb	3 St	337-339

	Sträucher	Menge
Cm	Cornus mas Sol 3xv mB	2 St
Cs	Cornus stolonifera v. Str. 4 T	5 St
Ca	Corylus avellana v. Str. 5 T	2 St
Fi	Forsythia intermedia Co 7,5	7 St
Mf	Malus floribunda Sol 3xv mDb	2 St
▤	Philadelphus coronarius Co 10l	3 St
Sr	Salix repens var. argentea h 40cm - 60cm	55 St
▨	Salix aurieta v. Str. 4 T	20 St
Vo	Viburnum opulus v. Str. 5 T	9 St

	Stauden	Menge
▨	Brunnera macrophylla P 0,5	120 St
▤	Hosta 'Sorte' P 0,5	120 St
Ib	Iris Barb. Elat. Blue Rhytm ' P 0,50	70 St
▦	Staudenmischung Typ Magdeburg Fläche 1 (siehe Anlage gem. Verzeichnis)	20 qm
▦	Staudenmischung Typ Magdeburg Fläche 2 (siehe Anlage gem. Verzeichnis)	30 qm

	Gräser	Menge
Cp	Carex pendula P 0,5	50 St
▤	Hakonechloa macra 'Aureola' P 0,5	120 St
▢	Miscanthus giganteus 'Aksel Olsen' P 0,75	20 St
▨	Miscanthus sinensis 'Gracillimus' P 0,5	20 St
▦	Miscanthus sinensis 'Malepartus' P 0,75	20 St
▦	Geophytenmischung 150 St/m² maschinelle Pflanzung	350m²

ZEICHENERKLÄRUNG:

Planung Ingenieurbüro Lange & Jürries

- Rasen
- Schotterrasen
- Bankett
- Böschung
- Pflanzflächen (Sträucher, Gräser, Stauden)
- Bank geplant
- Baum Bestand/ Neupflanzung/ Fällung
- Funktionsleuchte (LF)/ Lichtstele (LS)/ Bodenstrahler bzw. Lichtband/ Einbaustrahler
- Rammkernsondierung Verkehrsanlagen/ Freianlagen
- Bauwerk/ Mauer vorhanden
- Hochpunkt/ Tiefpunkt/ 2,5% Fahrbahnneigung
- Planfeststellungsgrenze
- SFM-Zapfstelle (inkl. WZ-Schacht)
- Wasserbausteine CP45/125 unvergossen, Dicke 40cm

Planungsgemeinschaft Ersatzneubau Strombrückenzug Magdeburg, externe Planungen

- Verkehrsanlagen Ersatzneubau Strombrückenzug
- Brückenbauwerk Ersatzneubau Strombrückenzug

Blatt 1 von 2 | Blatt 2 von 2

Index	Art der Änderung	Name	Datum
h			
g			
f			
e			
d			
c	Anpassung Planinhalte, Eintragung Baudenkmal MD-Recht und Baumstandorte (inkl. Nr.)	W. Graviat	06.08.2019
b	Anpassung Spiegel, Eintragung maschinelle Bepflanzung.	W. Graviat	26.02.2019
a	Übertragung Pflanzplan	W. Graviat	04.12.2018

Prüfvermerke

die Übereinstimmung der Zeichnung mit der Ausführung bestätigt

für den Auftragnehmer Bau

Ort, Datum, Unterschrift

Fachbereich LH MD 66.4 Brücken- und Ingenieurbau 10.06.2019, Karsten Eins Datum geprüft/genehmigt	Technische Aufsichtsbehörde Datum geprüft/genehmigt	SWM Datum geprüft/genehmigt
Fachbereich LH MD 66.2 Straßenbau 04.06.2019, Gabriele Schumann Datum geprüft/genehmigt	MVB Datum gesehen	ASM 04.10.2019 Olaf Böhme Datum geprüft/genehmigt
Fachbereich LH MD 66.51 Tiefbaukoordinierung 30.05.2019, Harald Gaty Datum geprüft/genehmigt		Bauüberleitung Datum geprüft/genehmigt
Fachbereich LH MD 66.32 SBL / LSA / VLE Datum gesehen		Fach-Bauüberwachung Datum geprüft/genehmigt
ZTV-ING Koordinator	SiGeKo	

Lageskizze

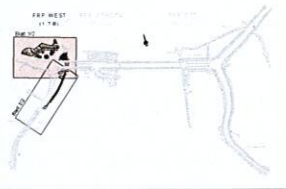

bautechnischen Prüfung (Prüfingenieur)

gleichgestellt mit Prüfexemplar

Datum 06.08.2019, Knut Jürries

Genehmigung zur Ausführung / gesehen

06.10.2019, Karsten Eins
Ort, Datum, Unterschrift

Auftragnehmer

Planverfasser
Ingenieurbüro Lange & Jürries
Straßenbau - Tiefbau - Hochbau
Max-Bahr-Straße 1, 39106 Magdeburg
Tel.: 0391 4333040 / Fax: 0391 4334033
E-Mail: info@lange-juerries.de
06.08.2019, Knut Jürries

Bauherr/AG
Landeshauptstadt Magdeburg
Tiefbauamt
An der Steinkuhle 6
39128 Magdeburg

Auftrags-Nr

	Datum	Name
gez.	23.10.2019	plot
bearb.	23.10.2019	W. Graviat
gepr.		

Plannummer LP.1100.0300.0610-c

Planart Ausführungsplanung

Blattgröße 59,4 cm x 112,0 cm

Projekt Ersatzneubau Strombrückenzug MD

Plandarstellung
Lageplan Freianlagen
1.TB (westlicher Teilbereich)
Begrünung

Einwirkungen (Lastmodelle)

Höhen- und Koordinatensystem DHHN 92 / LS 150

ASS-Nummer

Maßstab 1:250

Bauabschnitt West

EPLASS-Dok.Nr.: LP.1100.0300.0610 - c , aktueller Status: 08 Reinschrift