

Regelquerschnitt Station 0+050

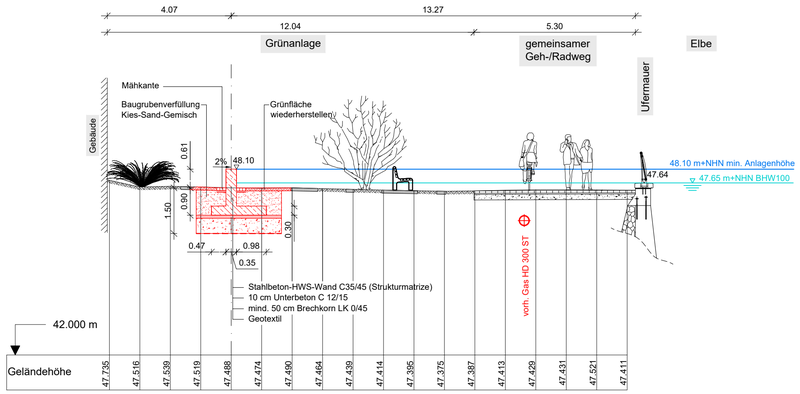


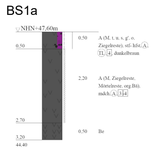




Regelquerschnitt Station 0+090



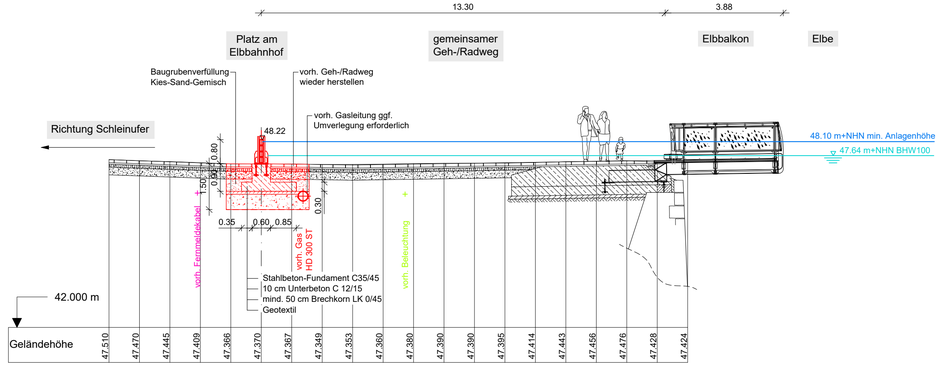


Regelquerschnitt Station 0+200



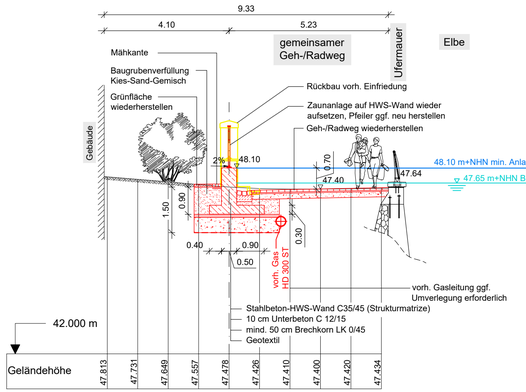

Regelquerschnitt Station 0+250



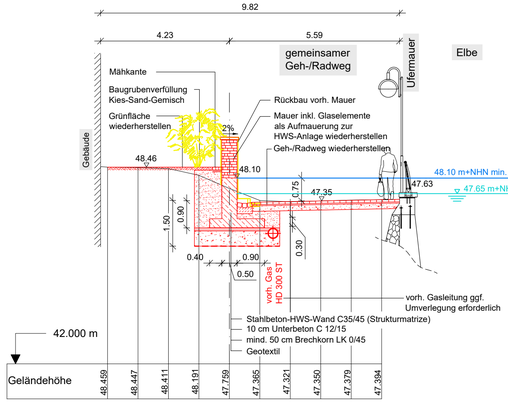

Legende:

- Bestand
- Abriss
- Planung
- Bemessungshochwasser HQ100
- min. Konstruktionshöhe für Teilbereich
- Station 0+000 bis 0+491: 48.10 m+NHN
- Station 0+491 bis 1+469: 48.00 m+NHN
- Station 1+469 bis 2+116: 47.80 m+NHN

Nr.	Änderung	Name	Datum	ersetzte Datei	neue Datei

Überarbeitungen:

SACHSEN-ANHALT

EUROPÄISCHE UNION
EFRE
Europäischer Fonds für regionale Entwicklung

bearbeitet: M. Kasper	Auftraggeber:	Landeshauptstadt Magdeburg Tiefbauamt - Präventiver Hochwasserschutz An der Steinkuhle 6 39128 Magdeburg	Phase: Entwurfsplanung
gezeichnet: E. Ahlgrimm			Datum: 30.05.2022
geprüft: M. Kasper	Projekt:	Erarbeitung eines technischen Hochwasserschutzes im Bereich Ufermauer Elbbahnhof bis Petriförder (incl. Anbindung an die Stadtmauer im Bereich Lukasklause)	Höhen-/ Lagestatus: HS 160
Plt-Maßstab: 1 : 1			
Projekt-Nr.: 21.020	Planinhalt:	Regelprofile Station 0+50, 0+090, 0+200 und 0+ 250 gem. Lageplan Blatt Nr. 2.1	Maßstab: 1:100 Blatt Nr. 3.1

MUTING GmbH
Rothenseer Straße 24
39124 Magdeburg
Tel.: 0391 2561-100
www.muting.de
muting@muting.de

Date-informationen: dwg 2022-05-30 Schnitte
ctb: farbe_04 pdf: Blatt 3.1_2022-05-30 Regelprofile für Blatt 2.1