## Regelquerschnitt Station 0+530




## Regelquerschnitt Station 0+700




## Regelquerschnitt Station 0+990

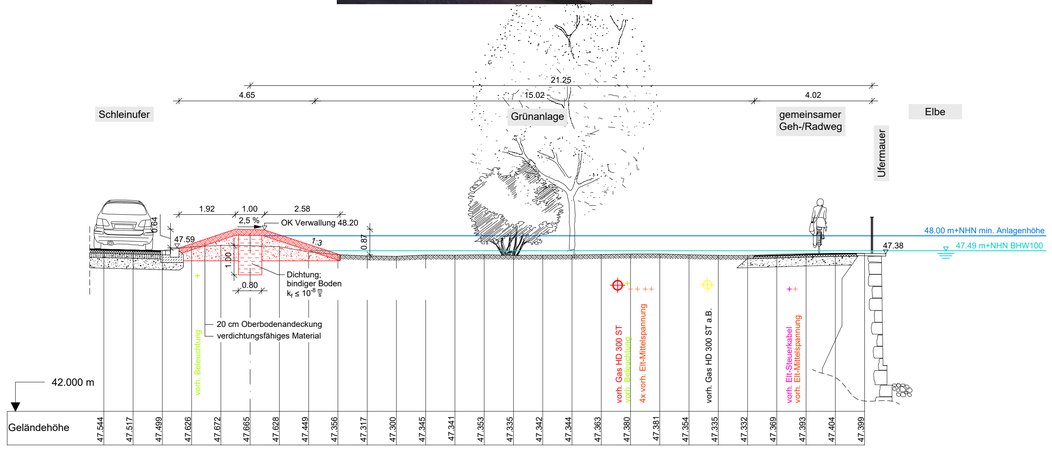


### BS3 an Stat. 0+530

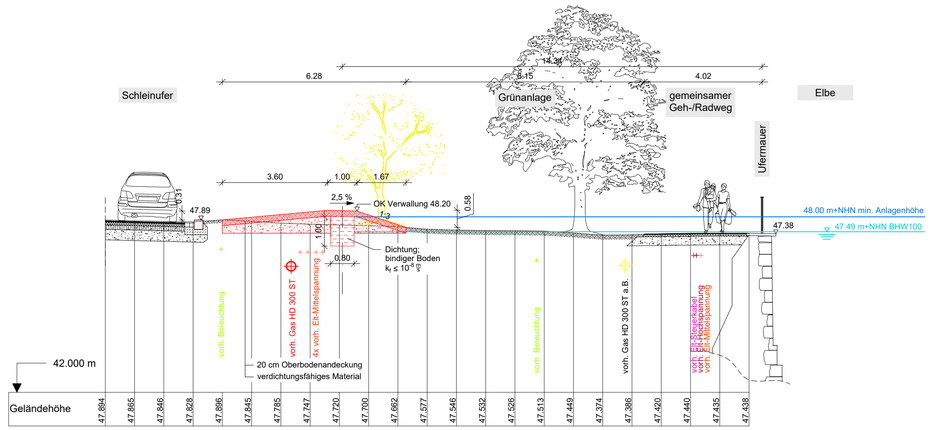


### BS4 an Stat. 0+700

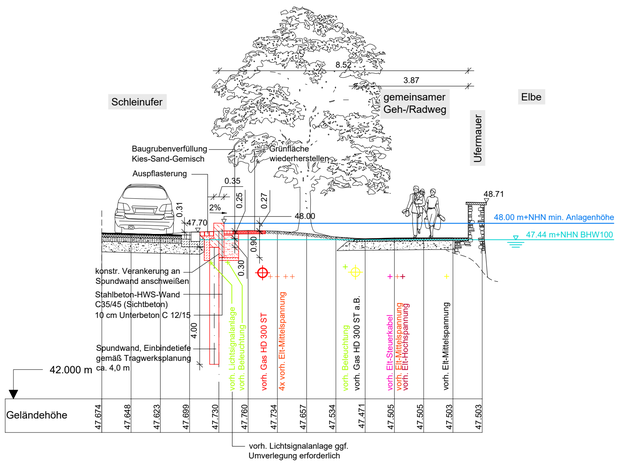


### BS5 an Stat. 0+990

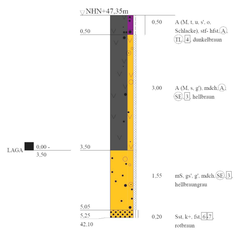


Legende:

- Bestand
- Abriss
- Planung
- Bemessungshochwasser HQ100
- min. Konstruktionshöhe für Teilbereich

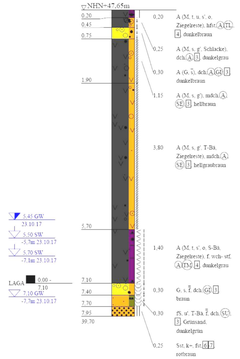Station 0+000 bis 0+491: 48.10 m+NHN

Station 0+491 bis 1+469: 48.00 m+NHN

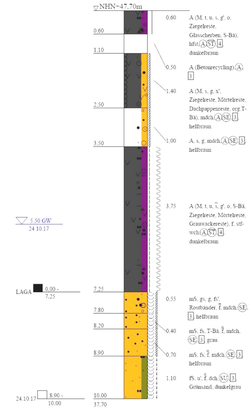Station 1+469 bis 2+116: 47.80 m+NHN

| Nr. | Änderung | Name | Datum | ersetzte Datei | neue Datei |
|---|---|---|---|---|---|
| | | | | | |
| | | | | | |
| | | | | | |

Überarbeitungen:

SACHSEN-ANHALT

EUROPÄISCHE UNION
EFRE
Europäischer Fonds für regionale Entwicklung

| | | |
|---|---|---|
| bearbeitet: M. Kasper | Auftraggeber: Landeshauptstadt Magdeburg, Tiefbauamt - Präventiver Hochwasserschutz, An der Steinkuhle 6, 39128 Magdeburg | Phase: Entwurfsplanung |
| gezeichnet: E. Ahlgrimm | | Datum: 30.05.2022 |
| geprüft: M. Kasper | Projekt: Erarbeitung eines technischen Hochwasserschutzes im Bereich Ufermauer Elbbahnhof bis Petriförder (incl. Anbindung an die Stadtmauer im Bereich Lukasklause) | Höhen-/ Lagestatus: HS 160 |
| Plt-Maßstab: 1 : 1 | | |
| Projekt-Nr.: 21.020 | Planinhalt: Regelprofile Station 0+530, 0+700 und 0+990 gem. Lageplan Blatt Nr. 2.2 | Maßstab: 1:100 |
| | | Blatt Nr.: 3.2 |

MUTING GmbH
Rothenseer Straße 24
39124 Magdeburg
Tel.: 0391 2561-100
www.muting.de
muting@muting.de

Datei-Informationen: dwg: 2022-05-30 Schnitte
pdf: Blatt 3.2_2022-05-30 Regelprofile für Blatt 2.2
ctb: Mehr_04