



DS0451/23 Anlage 3-4

Legende:


	Fertigkote (Schnitt)	OK FF = Oberkante Fertigfußboden
	Rohkote (Schnitt)	UK = Unterkante
	Fertigkote (Grundriss)	UZ = Unterzug
	Rohkote (Grundriss)	ET = Einbauteil
	Stahlbeton	ÜZ = Überzug
	Mauerwerk	BRH = Brüstungshöhe über OK FF
	Sauberlauf	DA = Dachablauf
	Trockenbauwand	NE = Notentwässerung
	Notausgang	RR = Regenfallrohr
	Baum, vorhanden	RA = Rauchableitung
	Baum, abbruch	REI 30 = Brandschutzanforderung REI 90
	extensives Gründach	DS = dichtschießend
		WD = Wanddurchbruch
		WS = Wandschutz
		DD = Deckendurchbruch
		DS = Deckenschutz
		AS = Außenliegender Sonnenschutz

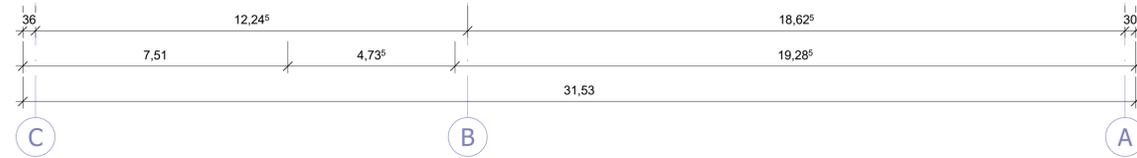



Ansicht Nord

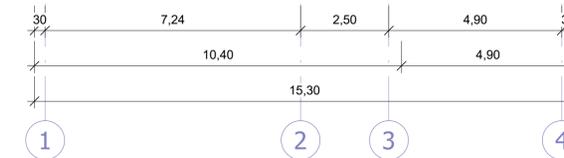

Ansicht Ost

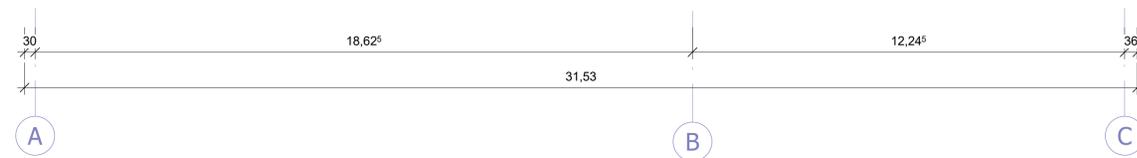

Ansicht Süd

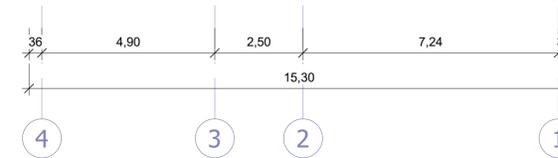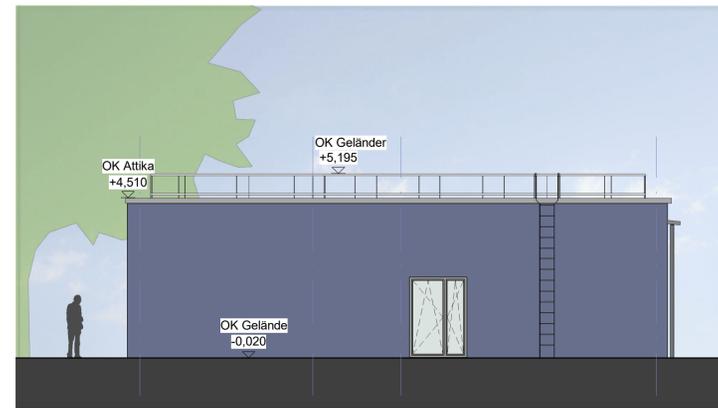

Ansicht West

Kunststoff-/Alufenster
WDVS anthrazit
Faserzementplatten anthrazit
Faserzementplatten rotorange

± 0,00 = DHNN 57,40			
HLS		Index	Änderung
EL		Name	Datum
ST			
Proj.V			
SB EtkGm	Datum		
erstellt von:	ASSMANN BERATEN + PLANEN GmbH	Objekt:	Erweiterungsneubau
Schillerstraße 5	D - 39108 Magdeburg	Hort Sudenburg	1351
Tel.: +49 391 735 39 - 0		Braunschweiger Straße 27, 39112 Magdeburg	Maßstab: 1 : 100
Entwurfverfasser:	ASSMANN BERATEN + PLANEN GmbH	Darstellung:	Ansichten
Schillerstraße 5	D - 39108 Magdeburg	Zeichnungs-Nr.:	185.00 - 00 - E - HB - 3 - 001 / 23
Tel.: +49 391 735 39 - 0		Tragwerksplaner / Datum:	
gepr.: bbn Datum: 05.10.2023	gepr.: vdr/ags Datum: 05.10.2023	Nutzer / Datum:	Abt.Ltr.EtkGm / Datum:
		GB.Ltr.EtkGm / Datum:	