DS0451/23 Anlage 3-2

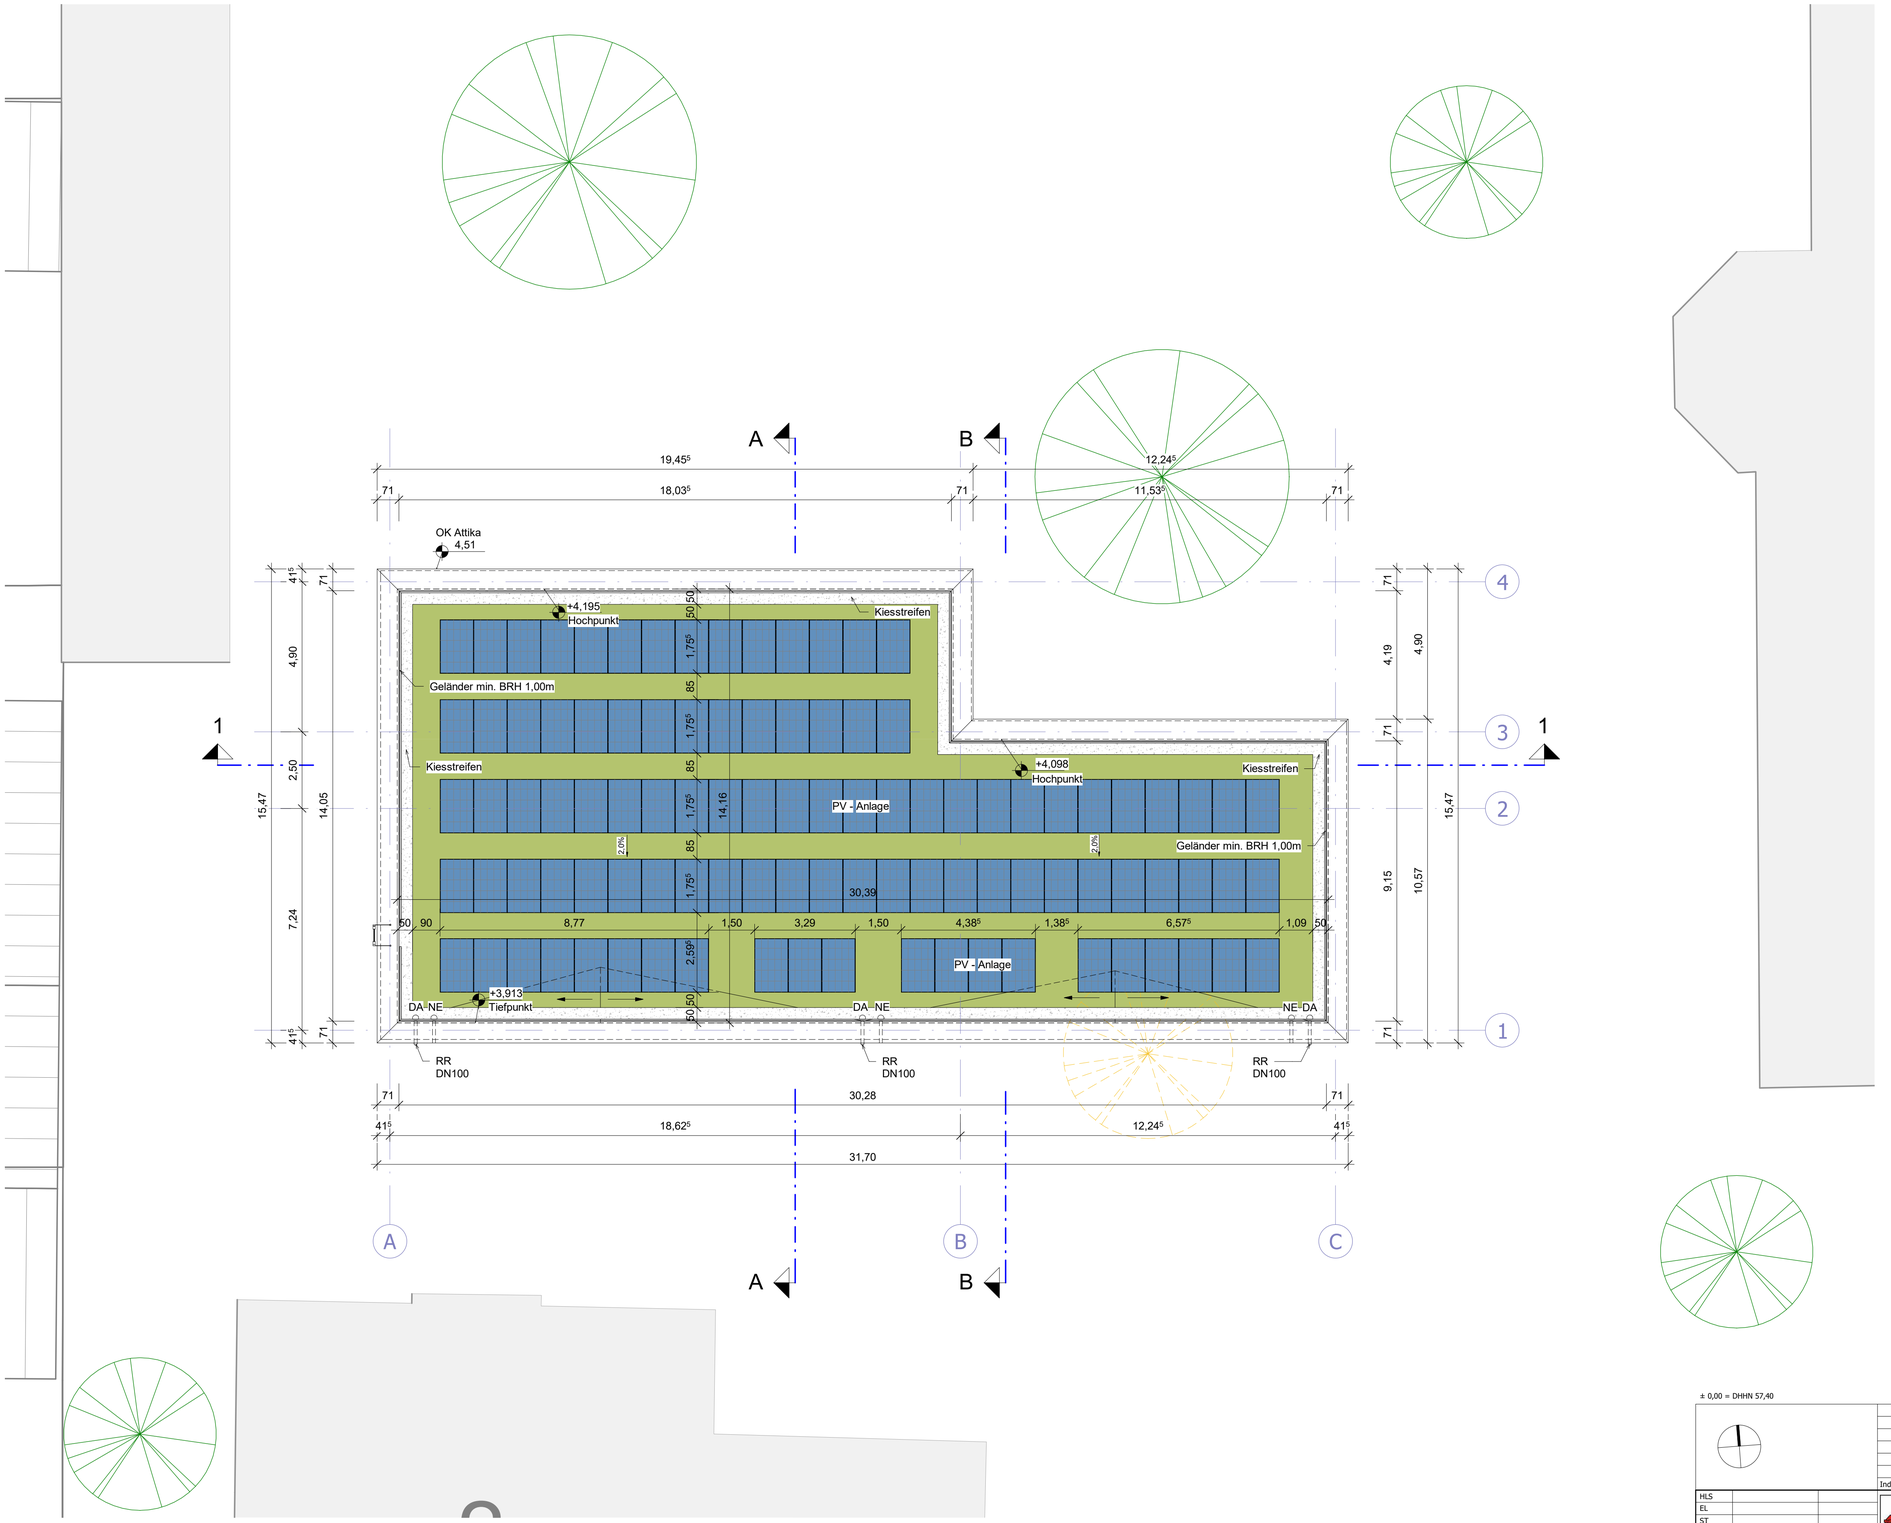

Legende

- DA — Dachablauf
- NE — Notentwässerung
- ± / ± — Fertigkote (Grundriss) / Rohkote (Grundriss)
- Baum, vorhanden
- Baum, abbruch
- Kiesstreifen
- extensive Dachbegrünung

± 0,00 = DHHN 57,40

Index	Änderung	Name	Datum

HLS		
EL		
ST		
Proj.V		
	SB EbKGm	Datum

Landeshauptstadt Magdeburg
Eigenbetrieb Kommunales Gebäudemanagement

erstellt von:
ASSMANN BERATEN + PLANEN GmbH
Schleinstraße 5
D - 39108 Magdeburg
Tel.: +49 391 735 39 - 0

Entwurfsverfasser:
ASSMANN BERATEN + PLANEN GmbH
Schleinstraße 5
D - 39108 Magdeburg
Tel.: +49 391 735 39 - 0
gez.: bbn Datum: 05.10.2023
gepr.: vdr/kgs Datum: 05.10.2023

Tragwerksplaner / Datum:

Objekt: Erweiterungsneubau
Hort Sudenburg
Braunschweiger Straße 27, 39112 Magdeburg

Projekt-Id.-Nr.: 1351

Darstellung: Dachaufsicht

Maßstab: 1 : 100

Bl.Nr.:

Zeichnungs-Nr.: 185.00 - 00 - E - HB - 2 - 002 / 23

Betriebsleiter EbKGm/Datum:

Nutzer / Datum: | Abt.Ltr.EbKGm / Datum: | GB.Ltr.EbKGm / Datum:

ASSMANN OP