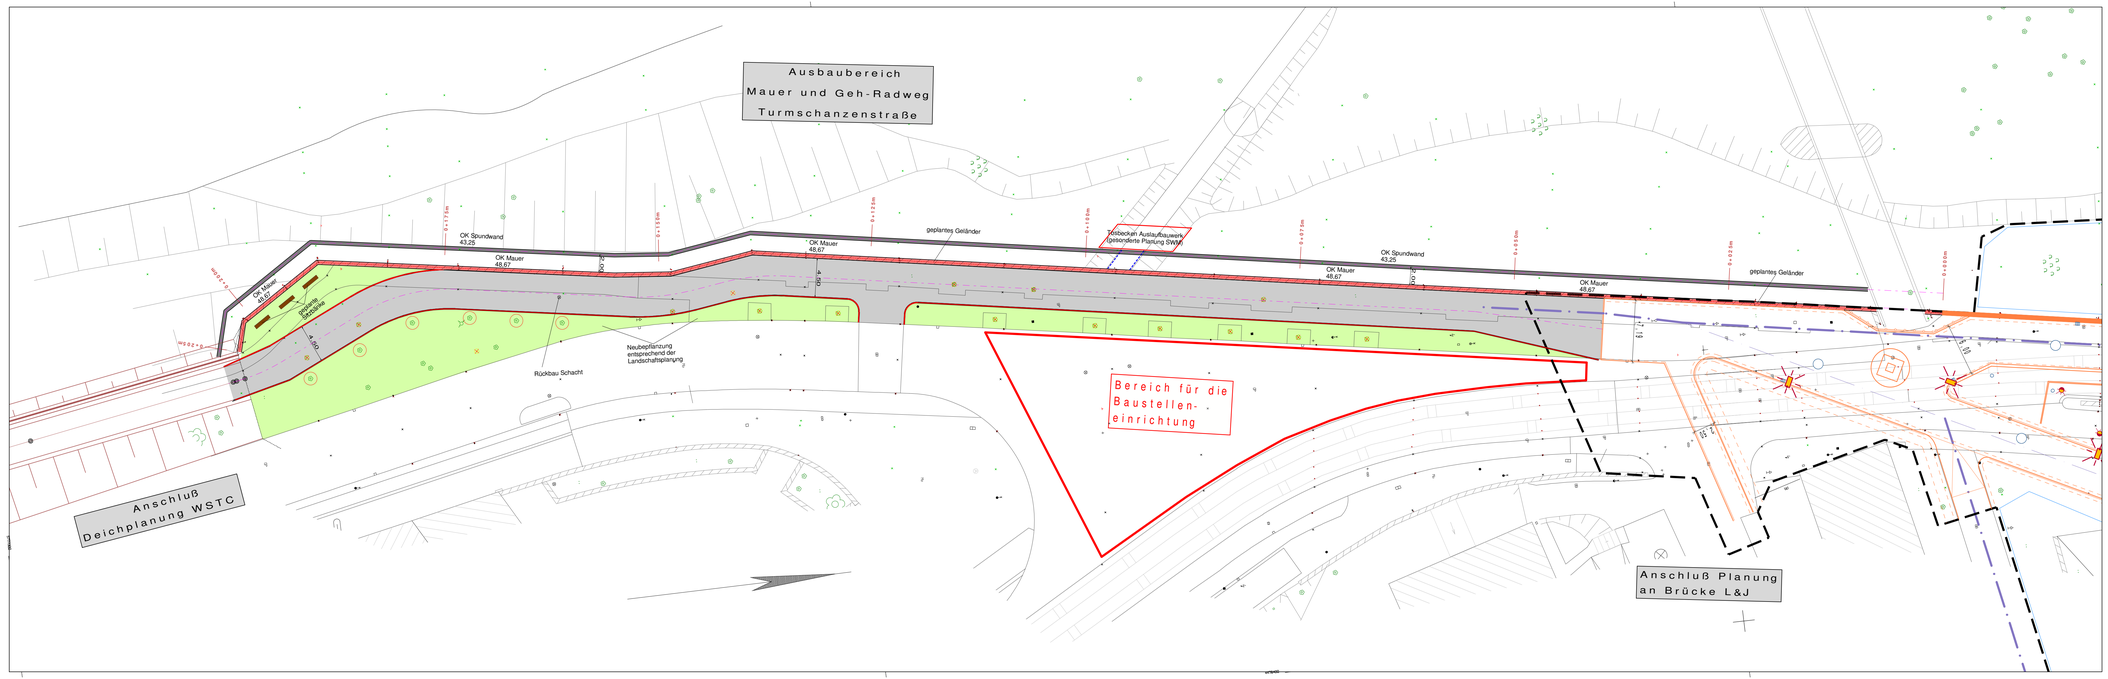

ZEICHENERKLÄRUNG

DS0137/24, Anlage 1

- Grünfläche
- Rad-/Gehweg
- Bordstein
- Querneigungsrichtung und -gefälle in Prozent
- vorhandener Baum
- beseitigen/wegfallend Baum
- Baum Neupflanzung
- Sanierung Mauer
- Spundwand Fußvorlage
- geplante Höhe
- geplante Sitzbank

Höhensystem: DHHN92

Lagestatus: 150

Bearbeitung: Bietergemeinschaft

BPM Ingenieurgesellschaft mbH
Calbische Straße 17
39122 Magdeburg

INGENIEURBÜRO FANGER
BERATEN
PLANEN
BAUEN
Hoch-, Tief- und Spezialtiefbau Partnerschaft mbB
Hamburger Straße 11
39124 Magdeburg

Projekt-Nr.: 10-21-092

Blatt-Nr.: 1

	Datum	Zeichen
Bearb.		
Gez.	11.2022	
Gepr.		

Geändert:

	Datum:	Gez:	Gepr:
d			
c			
b			
a			

Landeshauptstadt Magdeburg
- Tiefbauamt -
An der Steinkuhle 6, 39128 Magdeburg

Straßenklasse und Nr.: Fußgänger- und Radweg

Streckenbezeichnung: Cracauer Straße/ Büchnerstraße

Gemarkung: Magdeburg

Unterlage: 8

Blatt-Nr.: 1

Projekt-Nr.: 10-21-092

Bauwerk:
Instandsetzung Ufermauer Alte Elbe Ost
zwischen Kanonenbahnbrücke und Einmündung Deich
Bereich Büchnerstraße

	Datum	Zeichen
Bearb.		
Gez.		
Gepr.		

ASB-Nr.: .

Plandarstellung:
Entwurfsplanung
Lageplan

Maßstab 1:250

Aufgestellt: Landeshauptstadt Magdeburg
Der Oberbürgermeister

Magdeburg, den

Gesehen.

Geprüft: Landeshauptstadt Magdeburg
Der Oberbürgermeister

Magdeburg, den

Genehmigt: