OBERMEYER
PLANEN + BERATEN GmbH
MIT ARCHITEKTURCONTOR
SCHAGEMANN SCHULTE

4. Variante - Schnitt A-A

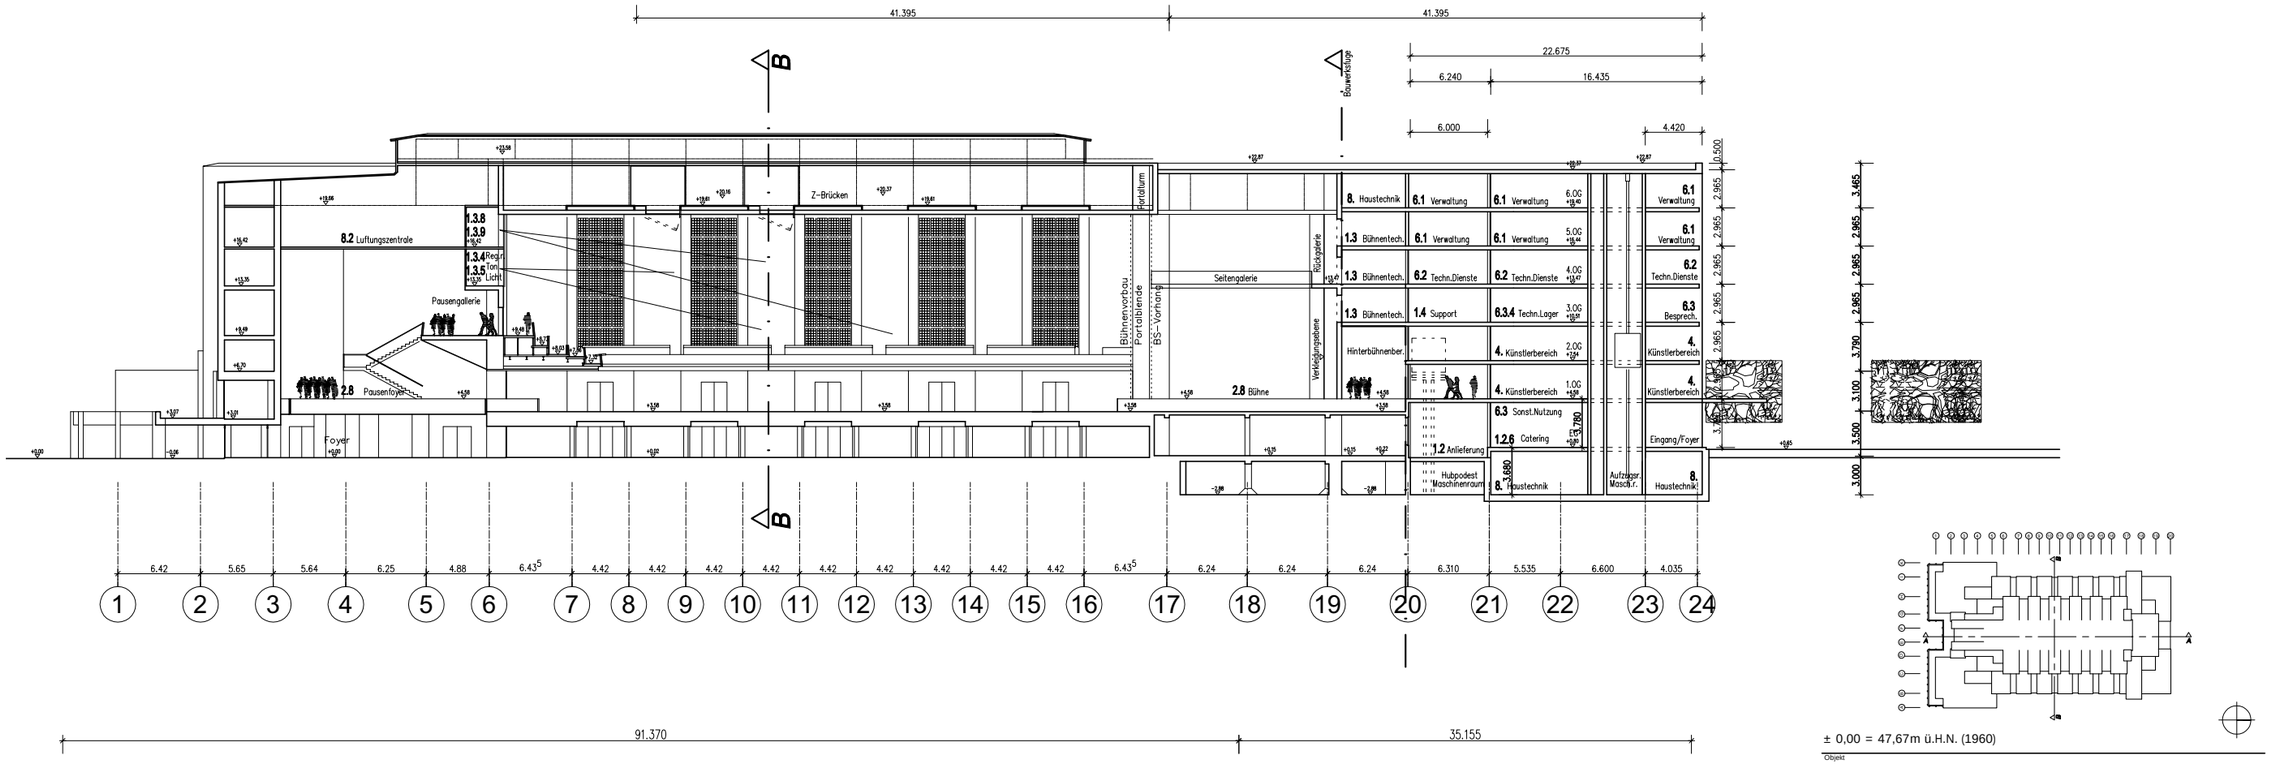

± 0,00 = 47,67m ü.H.N. (1960)

Objekt

UMBAU UND SANIERUNG STADTHALLE MAGDEBURG

Planung
OBERMEYER PLANEN+BERATEN GmbH
MIT ARCHITEKTURCONTOR SCHAGEMANN SCHULTE GmbH
Maxim-Gorki-Str. 10
39108 Magdeburg
Telefon: (0391) 53 29 19 - 0
Telefax: (0391) 53 29 19 - 3
E-Mail: Susann.Gellhner@opb.de
Projektleiter: Dipl.-Ing. Arch. Thomas Kolb
Entwurfsverfasser: Dipl.-Ing. Arch. Thomas Kolb, Zul.-Nr.: 06758 AK Berlin

Datum, Unterschrift

Grundlagen der Fachplanung

Projekt-Nummer	Ifd.Nr.	Ifd.Nr.	Lfdnr.	Ifd.Nr.	Ifd.Nr.	Rennummer	Stand-Datum	Index
00000	,000	,000	,00	,000	,00	00000000		00

Phase	Leistungsbereich	Status
Vorplanung	Planung Gebäude	

Gez.: Bearb.: Gepr.: Erst.Datum: 14.05.2004 Prüfdatum: Bl.Gr.: m²

Projekt-Nummer	Ifd.Nr.	Ifd.Nr.	Lfdnr.	Ifd.Nr.	Ifd.Nr.	Rennummer	Stand-Datum	Index
15489	.001	.210	.20	.000	.000	AG1A-100	14.05.2004	00

HBP		
HLS		
EL		
ST		
Proj.V.		
	SB Hochbauamt	Datum

erstellt von
(Signum)

Landeshauptstadt Magdeburg
Hochbauamt

Objekt: Umbau und Sanierung Stadthalle Magdeburg
Projekt-Id.-Nr.: 0715 - 65.2
Darstellung: Schnitt A-A (Variante 4)
Massstab:
Bl.-Nr.:
Planer/Datum:
Zeichnungs-Nr.: 302.00 - 01 - X - XX - X - XXX/04
AL Hochbauamt65/ Datum:
Tragwerksplaner/Datum:
Nutzer/Datum:
Abt.Ltr.HBI/Datum:
Abt.Ltr.HAT/Datum:

keine Eingabe !