Landeshauptstadt Magdeburg

Bearbeiter: Frau Siemann

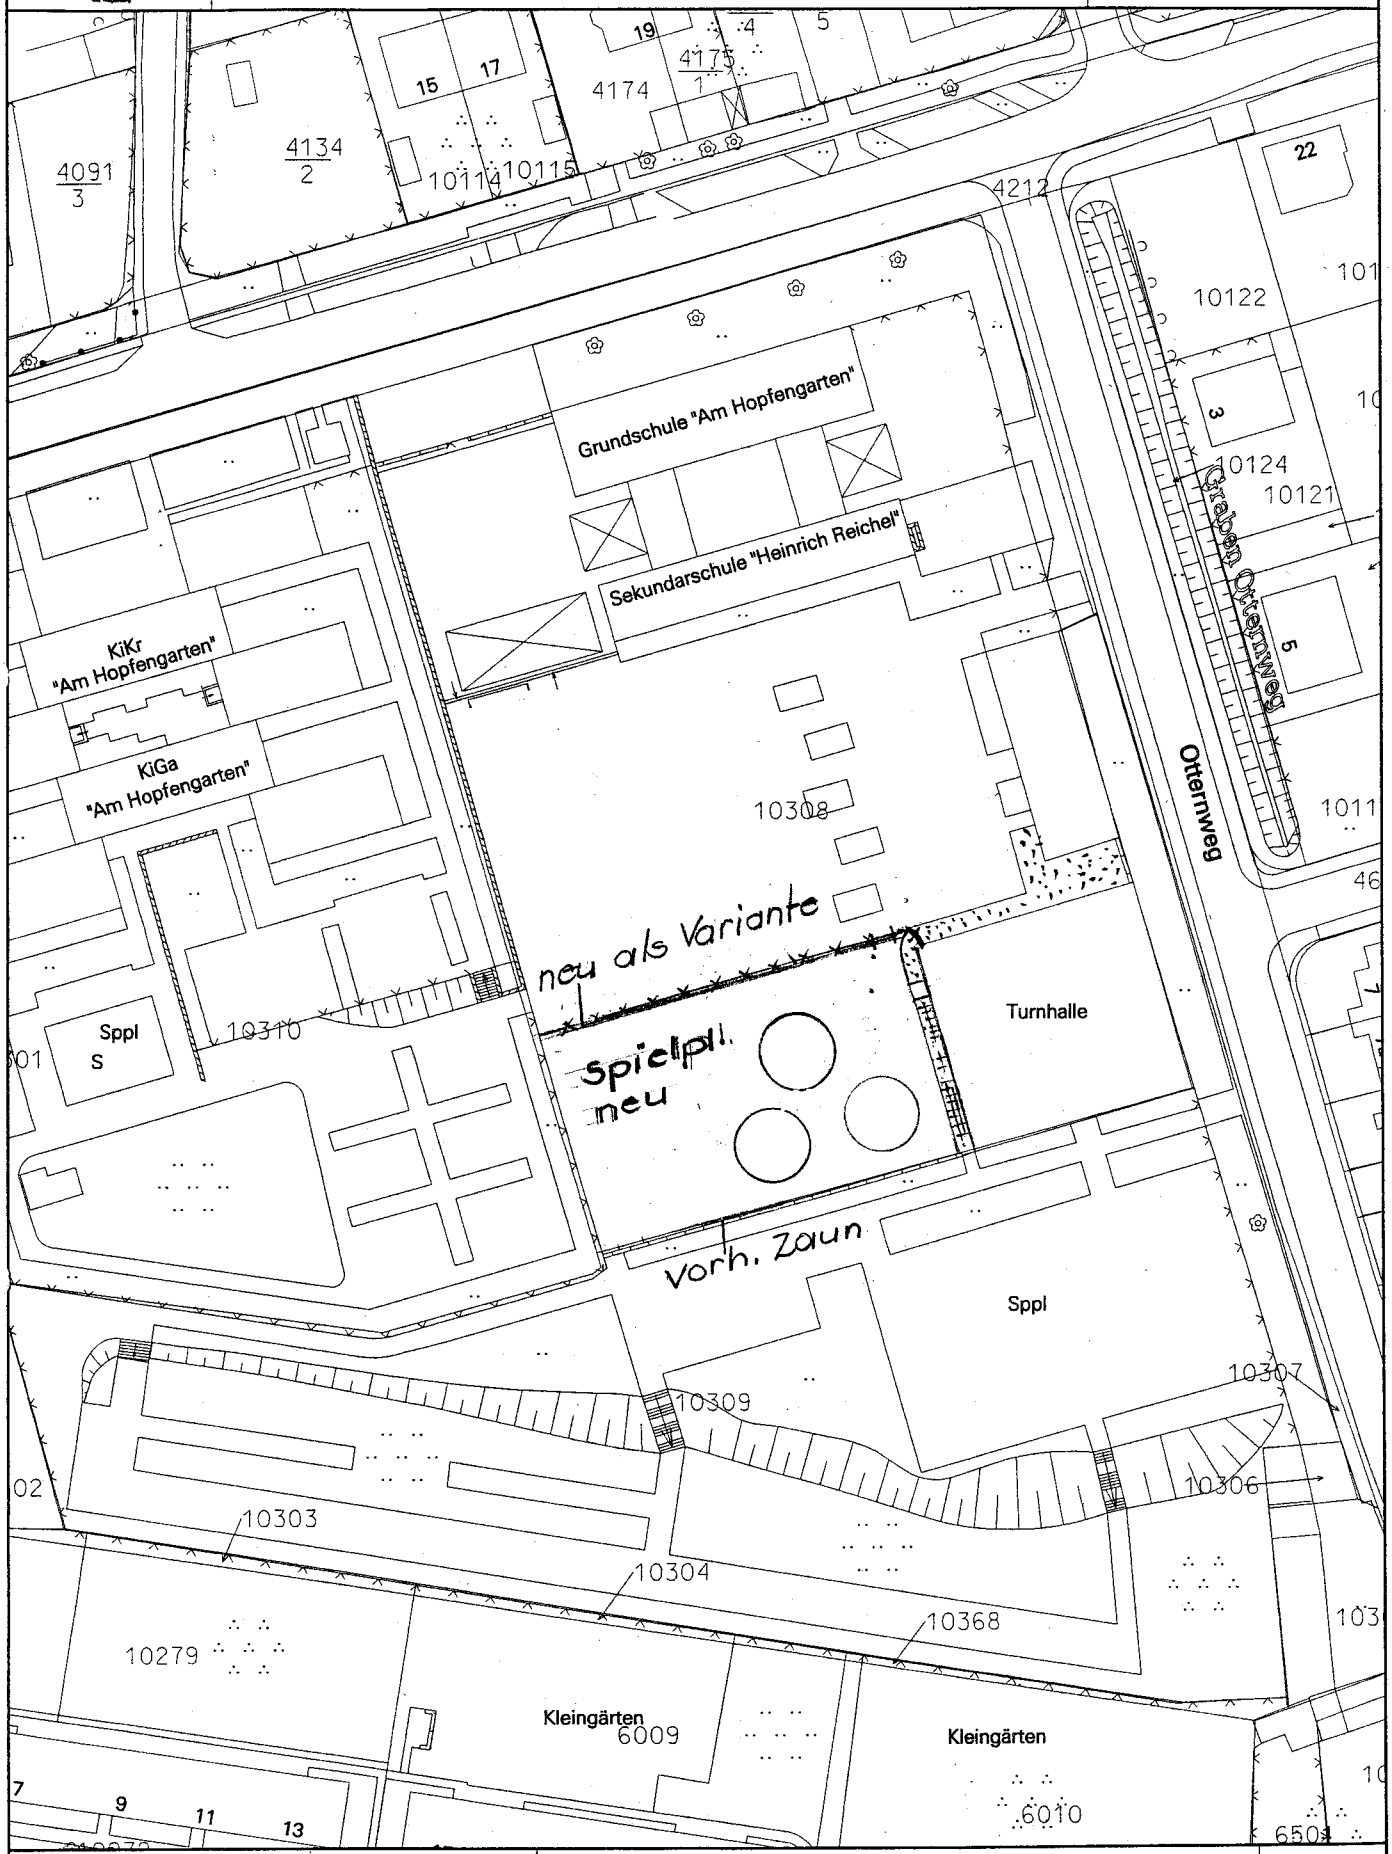

M 1 : 1000

0 50 m

Am Hopfengarten 6

Variante: neuer Zaunverlauf