


Hartmut und Undine Rhein
Leibnizstraße 17
39104 Magdeburg

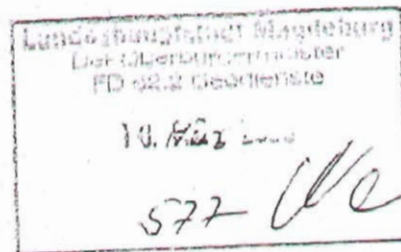

Landeshauptstadt Magdeburg
FB 62 / Fachbereich Geodienste und
Baukoordinierung
z.Hd. Frau Lorenz
An der Steinkuhle 6
39128 Magdeburg

Magdeburg, den 09. März 2006

Vorschlag zur Straßenbenennung Baugebiet „Privatstraße zur Thomas-Mann-Straße“

Sehr geehrte Frau Lorenz,


Bezug nehmend auf das am 07. März 2006 mit Ihnen geführte Telefonat möchten wir im Namen der Bauherrengemeinschaft des o.g. Baugebietes die Möglichkeit nutzen und einen Vorschlag zur Straßenbenennung unterbreiten.

In Absprache mit den Bauherren, den Firmen „Werner-Bau GmbH“ und „Kern-Haus“ plädieren wir für den Straßennamen „Eibenweg“. Das erscheint uns passend und sinnvoll, da die Straße zwischen „Heineckes Garten“ und „Zur Pappel“ liegt und somit einen weiteren Akzent in Richtung 'Gärten / Bäume' setzt.

Wir möchten Sie nun bitten, unseren Vorschlag aufzunehmen und den entsprechenden Gremien zur Entscheidungsfindung vorzulegen.
Für eine wohlwollende Bearbeitung wären wir dankbar.

Mit freundlichen Grüßen
im Namen der Bauherrengemeinschaft

[Signature]
Undine Rhein

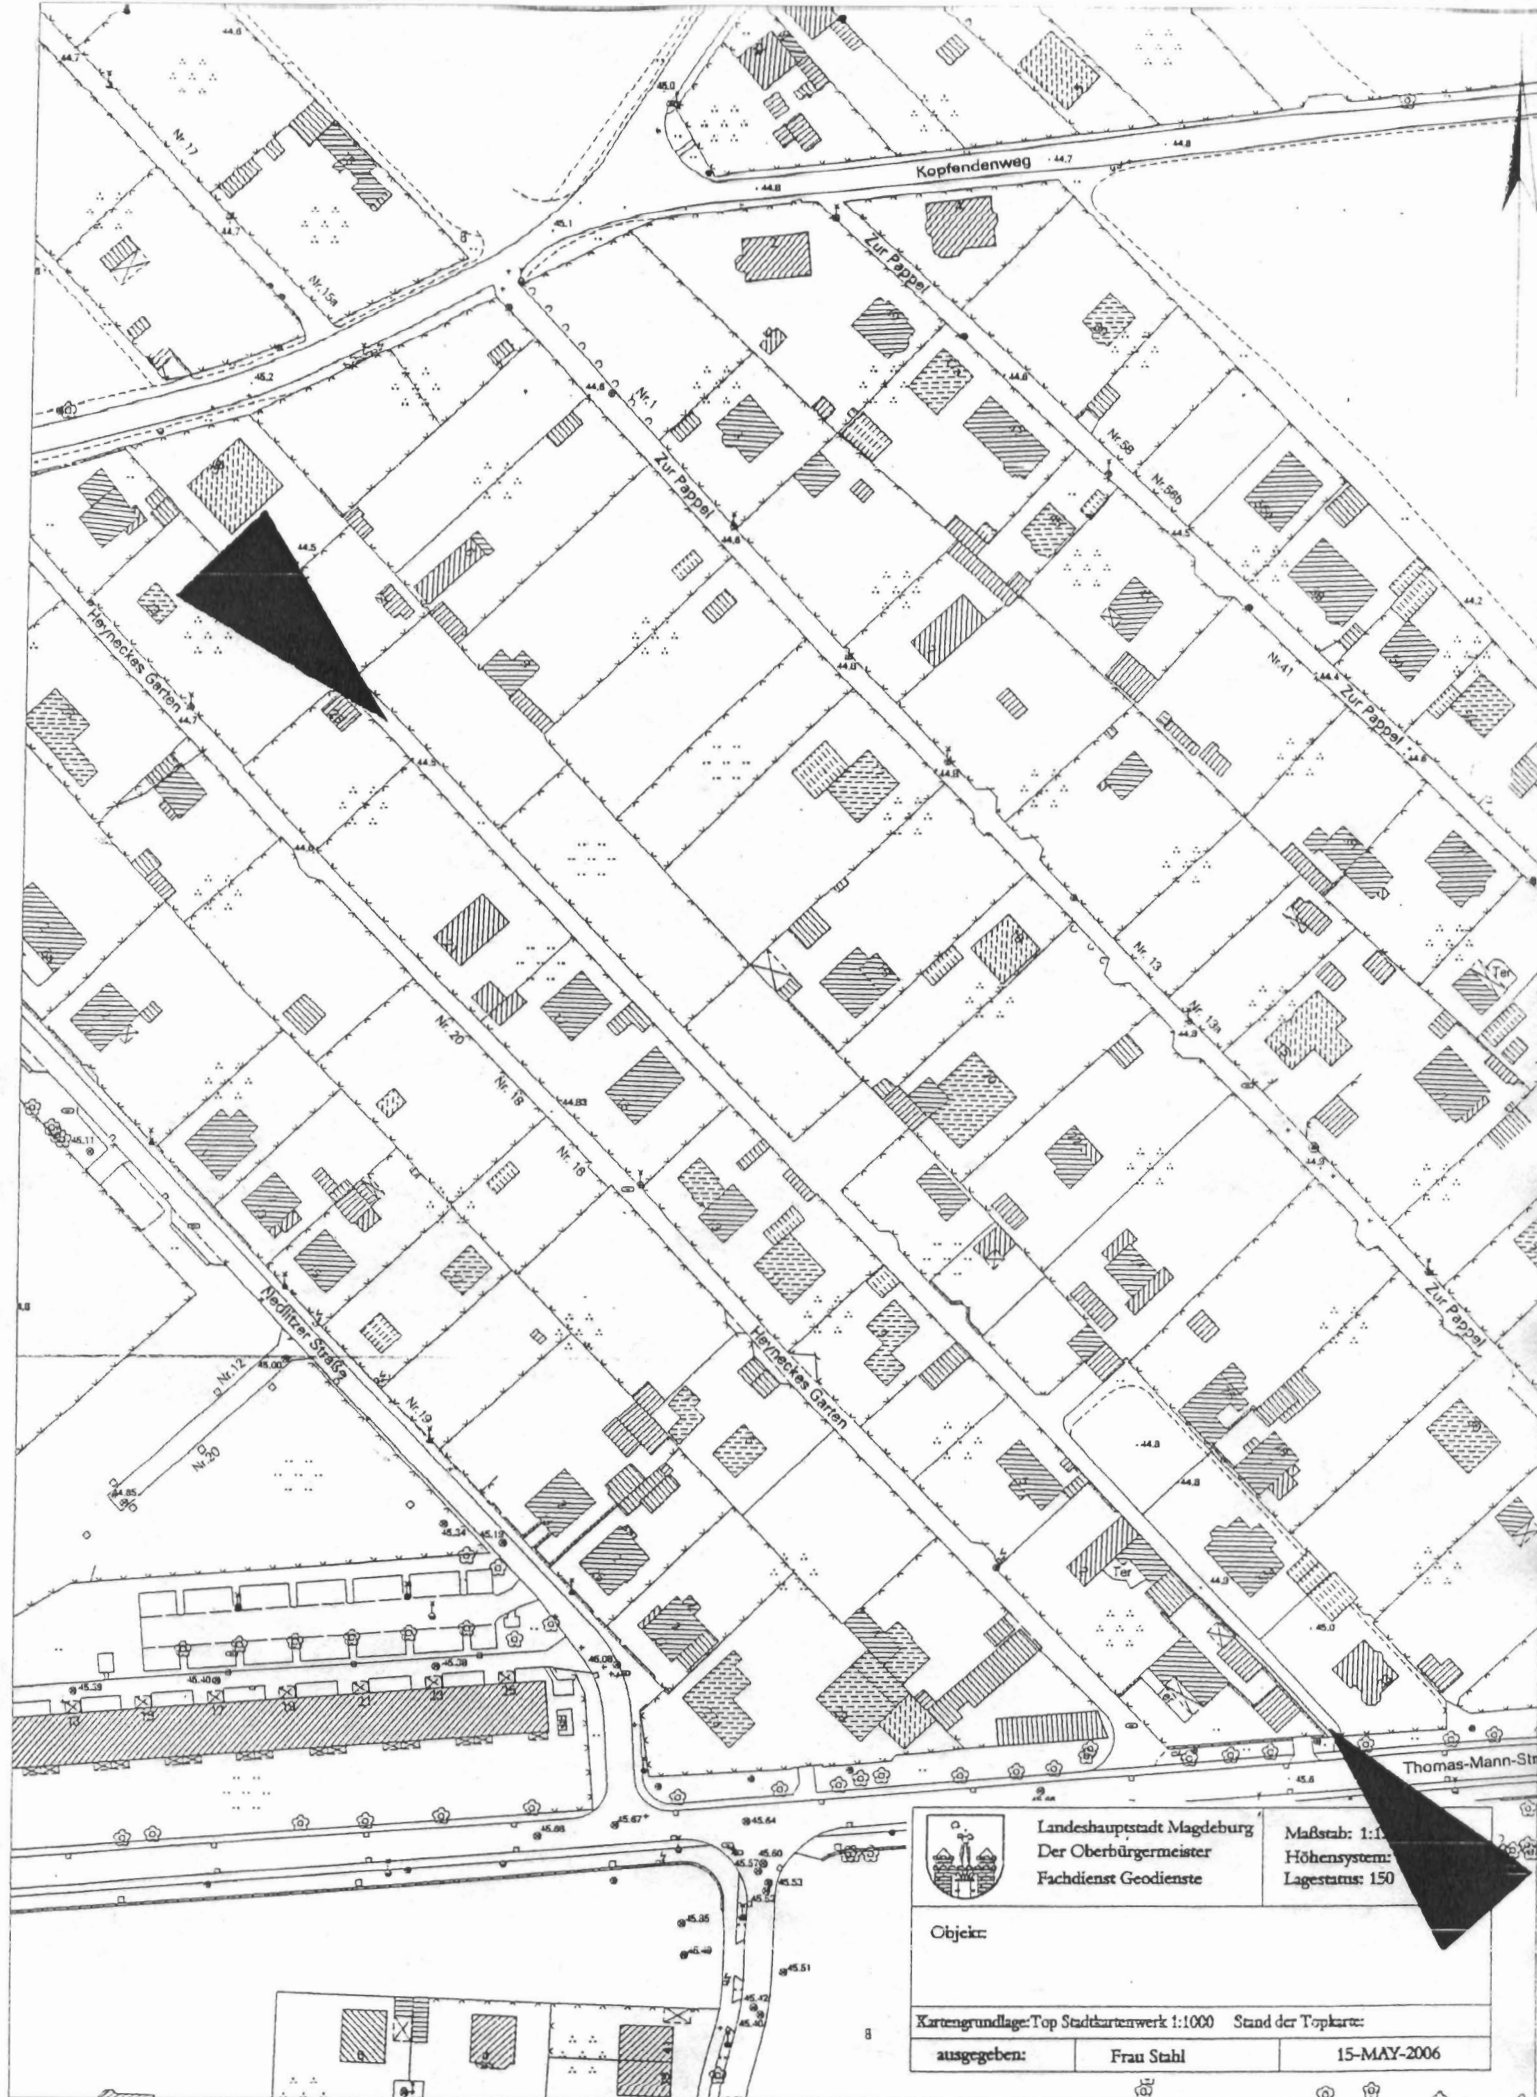

Landeshauptstadt Magdeburg
Der Oberbürgermeister
Fachdienst Geodienste

Maßstab: 1:1000
Höhensystem:
Lagestatus: 150

Objekt:

Kartengrundlage: Top Stadtkartenwerk 1:1000 Stand der Topkarte:

ausgegeben:	Frau Stahl	15-MAY-2006
-------------	------------	-------------