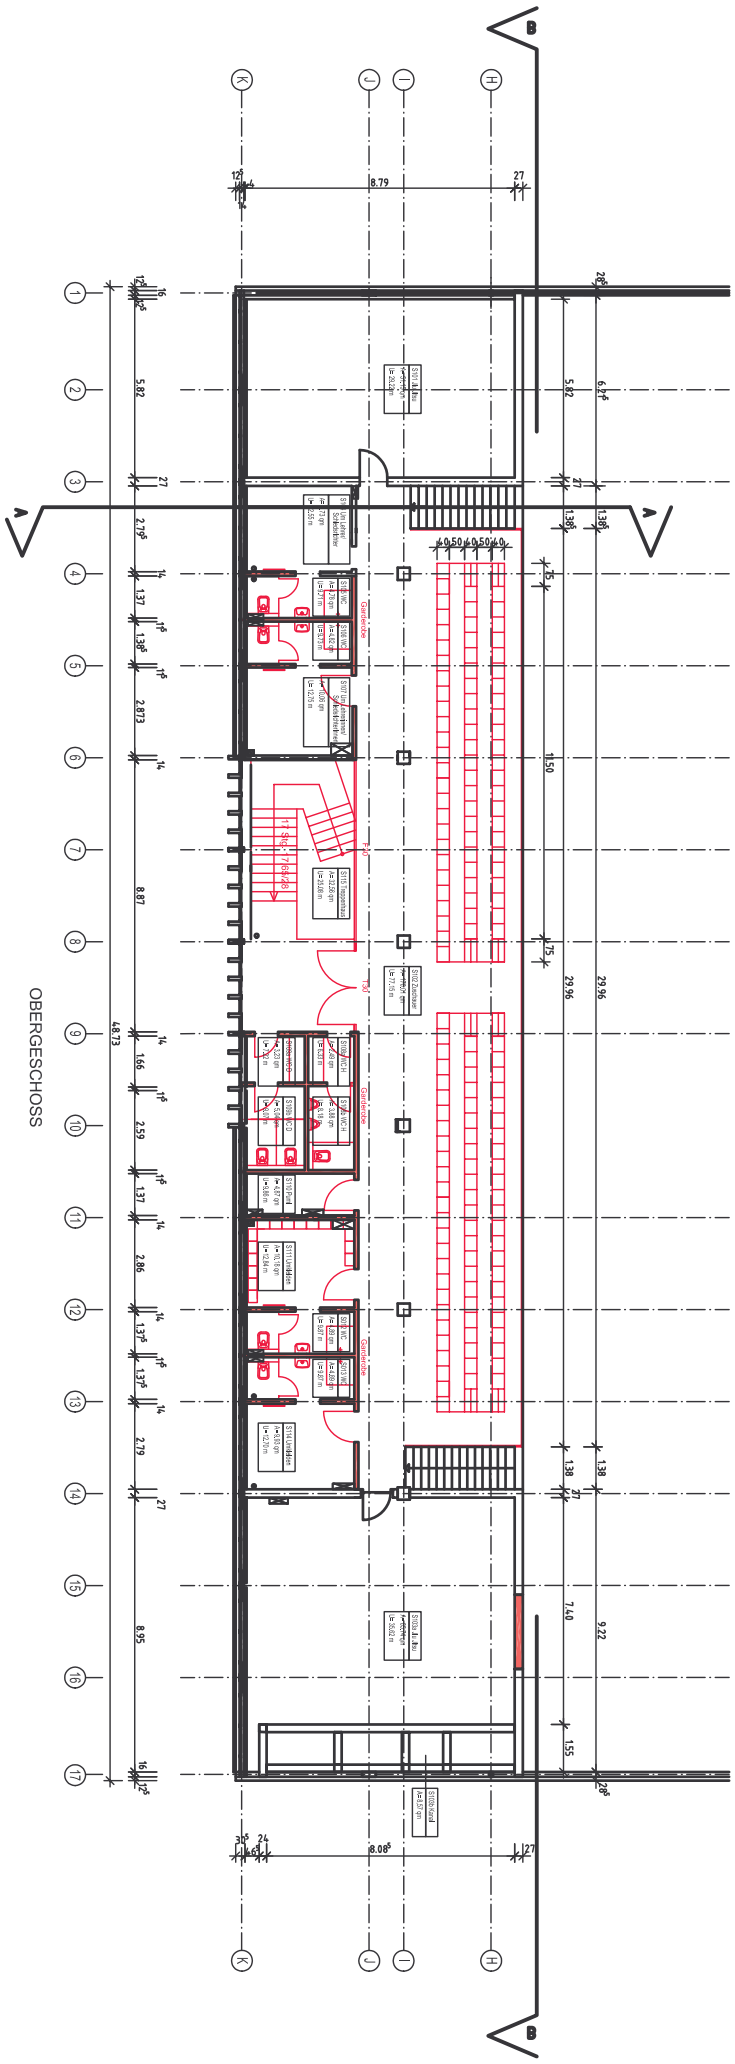

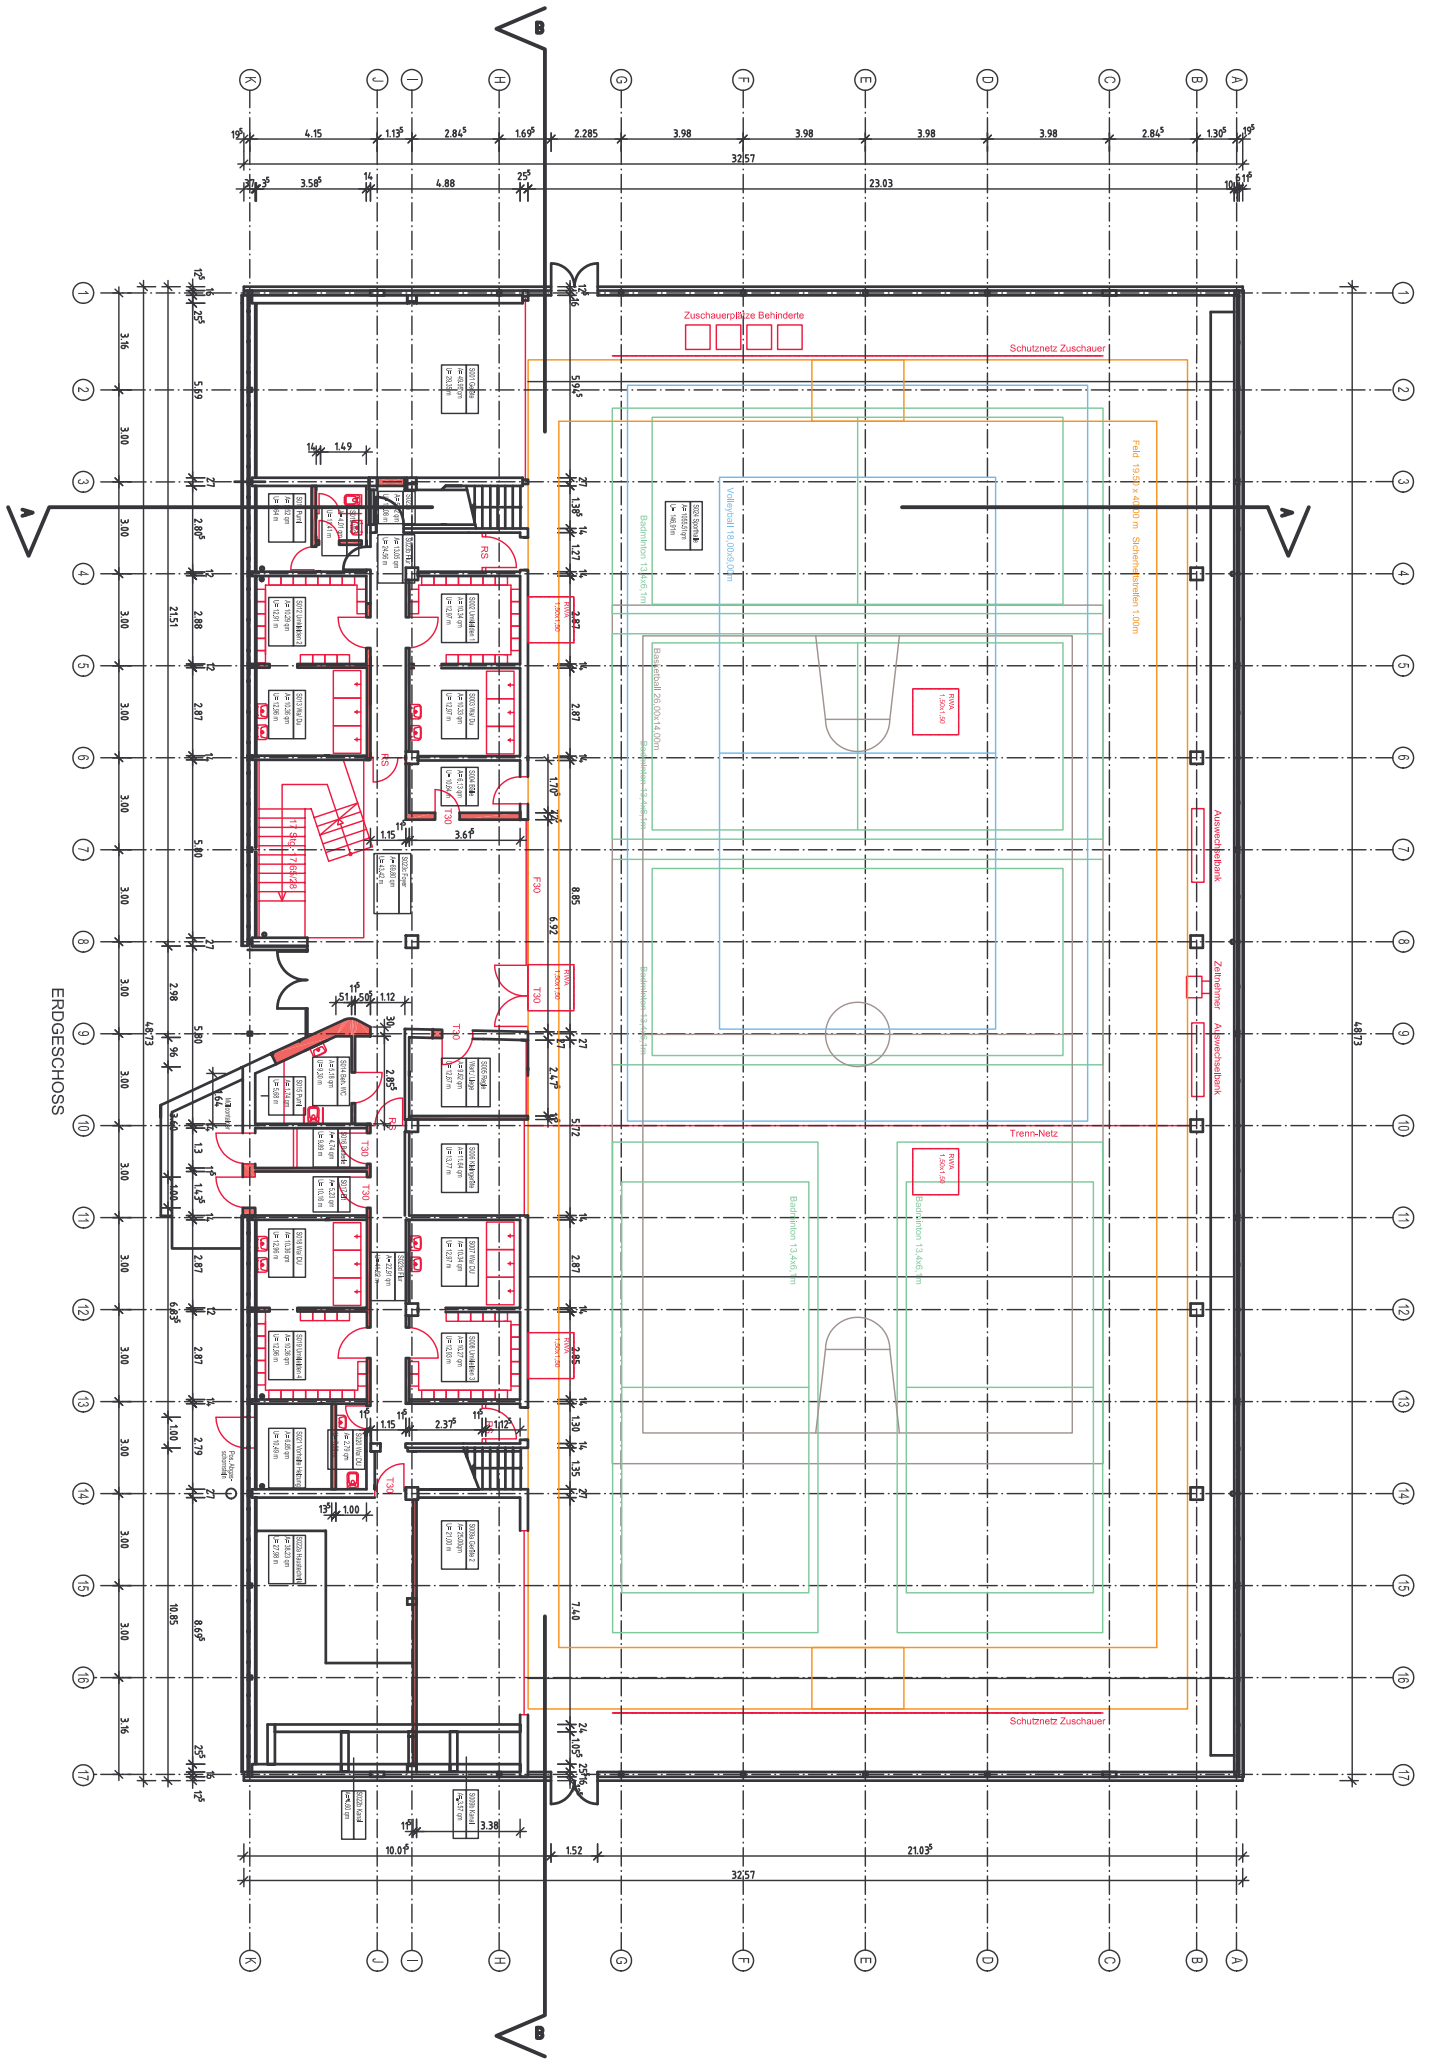

ABBRUCH

NEUBAU

HBP			
HLS			
EL			
ST			
Proj.V			
		Datum	

Landeshauptstadt Magdeburg
Kommunales Gebäudemanagement

Objekt: Instandsetzung und Modernisierung der Sporthalle Humboldt-Gymnasium

Projekt-Id.-Nr.: 675 - 65.2

erstellt von:
STEINBLOCK architekten
RAU . TIETZE . STEINBLOCK
PORSESTRASSE 19 39104 MAGDEBURG
TEL.: 0391-7346931 FAX.: 0391-7346932
e-mail: info@steinblock-architekten.de
(Signum)

Darstellung: GRUNDRISS EG / OG

Maßstab: 1:100

Bl.-Nr.: 02

Planer/Datum: Magdeburg,d. 09.12.05

Zeichnungs-Nr.: -

AL KGM/Datum:

Tragwerksplaner/Datum:

Nutzer/Datum:

Abt.Ltr.HB/Datum:

Abt.Ltr.HAT/Datum: