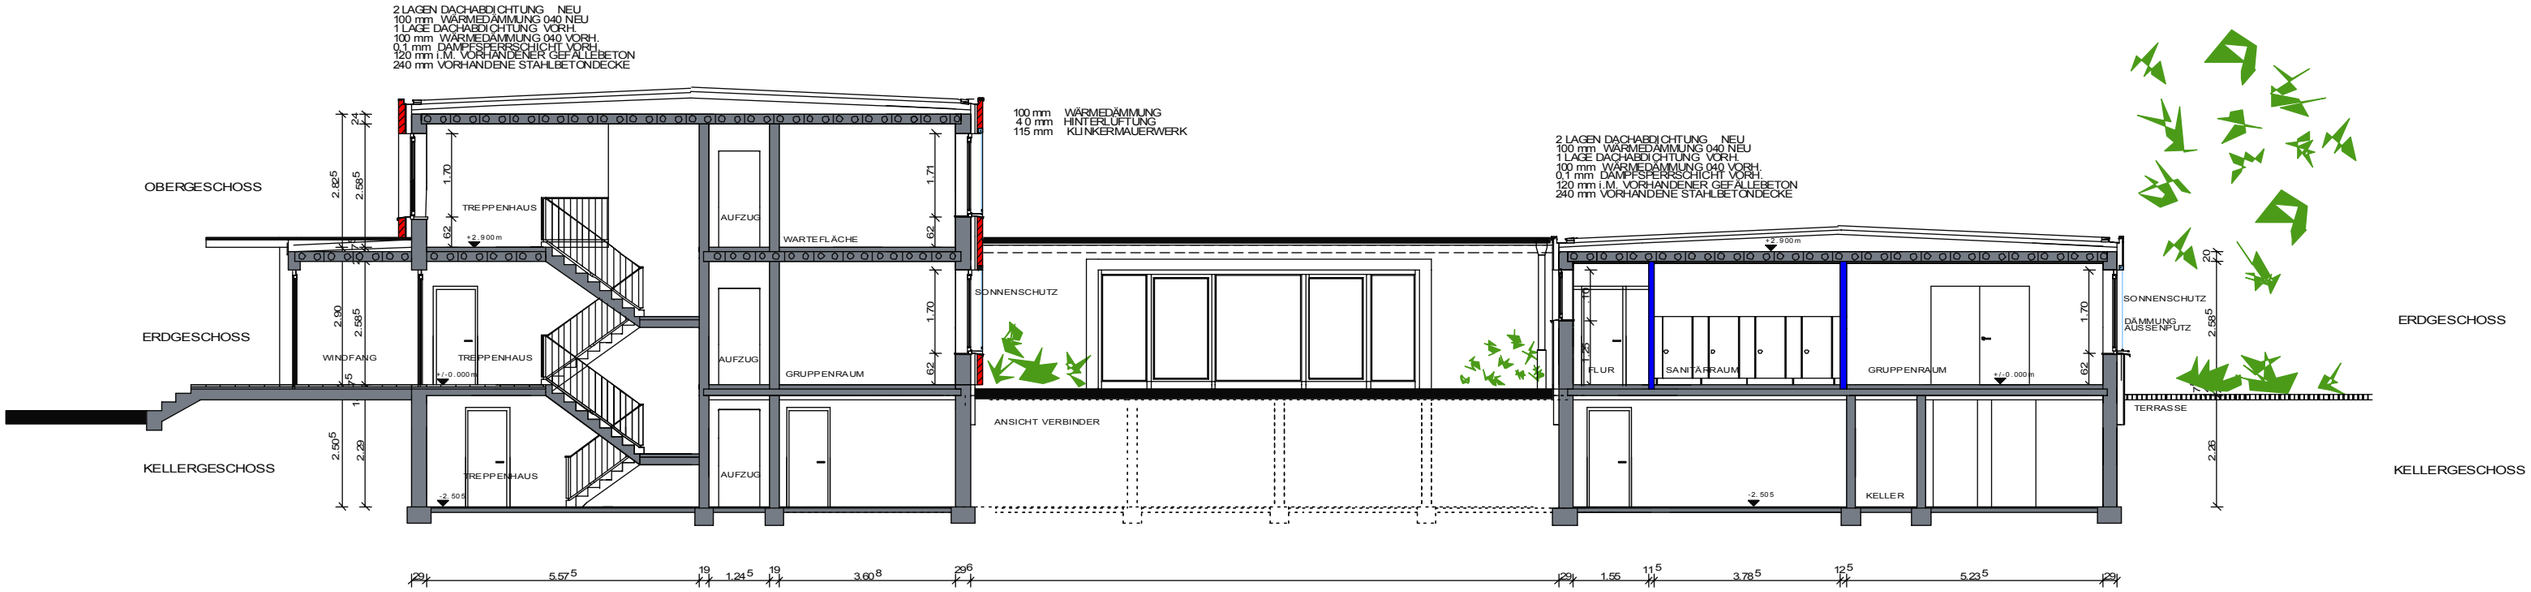
2 LAGEN DACHABDICHTUNG NEU
100 mm WÄRMEDÄMMUNG 040 NEU
1 LAGE DACHABDICHTUNG VORH.
100 mm WÄRMEDÄMMUNG 040 VORH.
0,1 mm DAMPFSPERRSCHICHT VORH.
120 mm I.M. VORHANDENER GEFÄLLEBETON
240 mm VORHANDENE STAHLBETONDECKE
100 mm WÄRMEDÄMMUNG
40 mm HINTERLÜFTUNG
115 mm KLINKERMAUERWERK
OBERGESCHOSS
ERDGESCHOSS
KELLERGESCHOSS
TREPPENHAUS
WINDFANG
AUFZUG
WARTEFLÄCHE
GRUPPENRAUM
SONNENSCHUTZ
ANSICHT VERBINDER
FLUR
SANITÄRRAUM
KELLER
DÄMMUNG AUSSENPUTZ
TERRASSE
+2.900m
+/-0.000m
-2.505
5.57⁵
1.24⁵
3.60⁸
2.96
1.55
3.78⁵
5.23⁵

# SCHNITT A - A