



STRASSENANSICHT

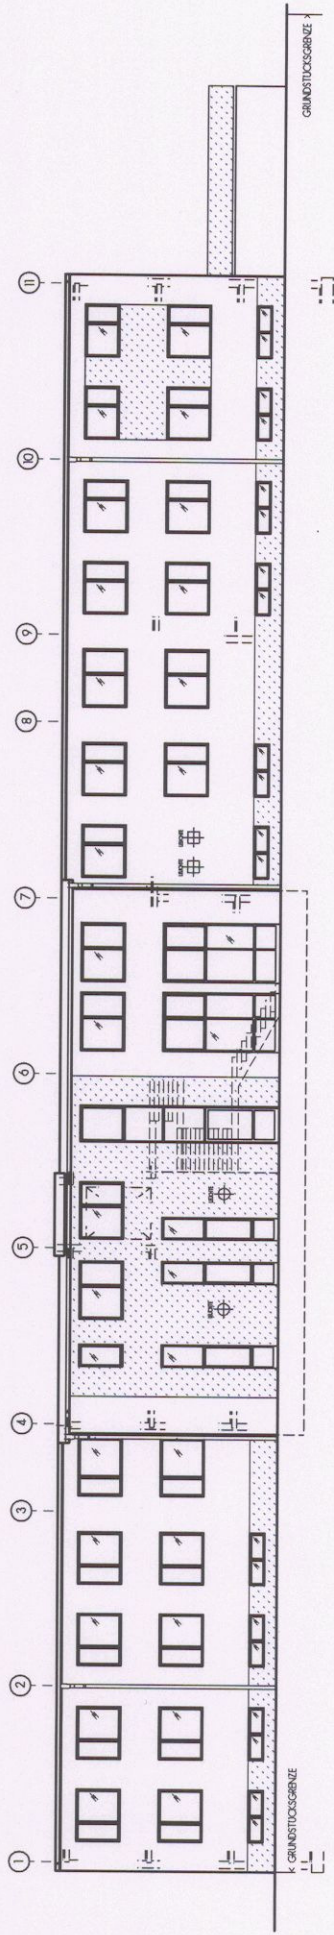

GARTENANSICHT

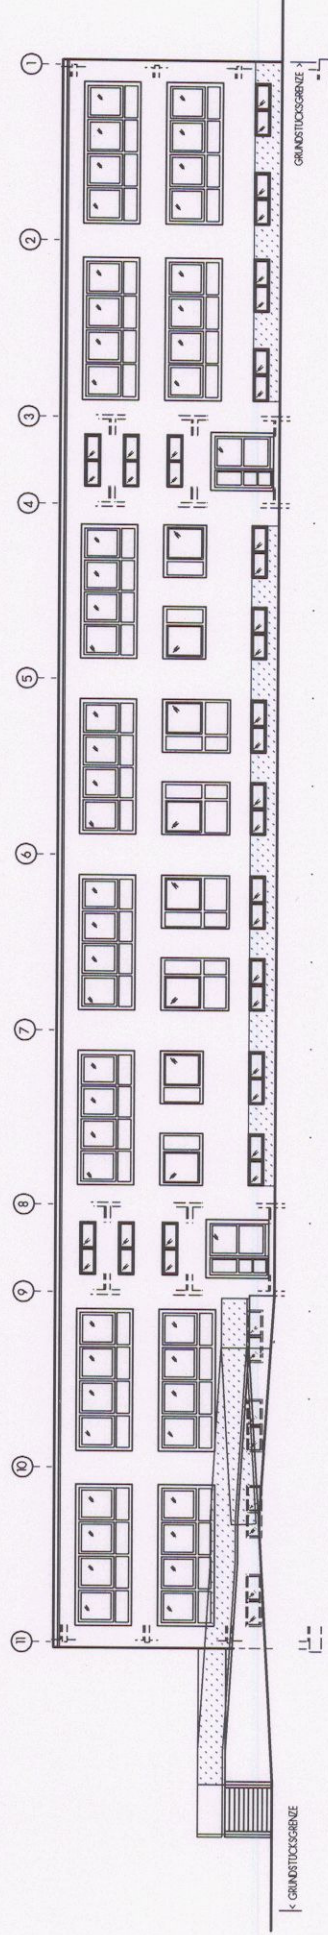

DREISCHHOFF + PARTNER
PLANUNGSGESELLSCHAFT MBH
HUTTENSTR. 8, 39108 MAGDEBURG



TEILRUCKBAU UND SANIERUNG
IKITA J.-GÖDERITZ-STRASSE
GARTEN- UND STRASSENANSICHT