


Westen

Regelquerschnitt RQ5

Osten

- Leipziger Straße, Uniklinik Haus 4 -

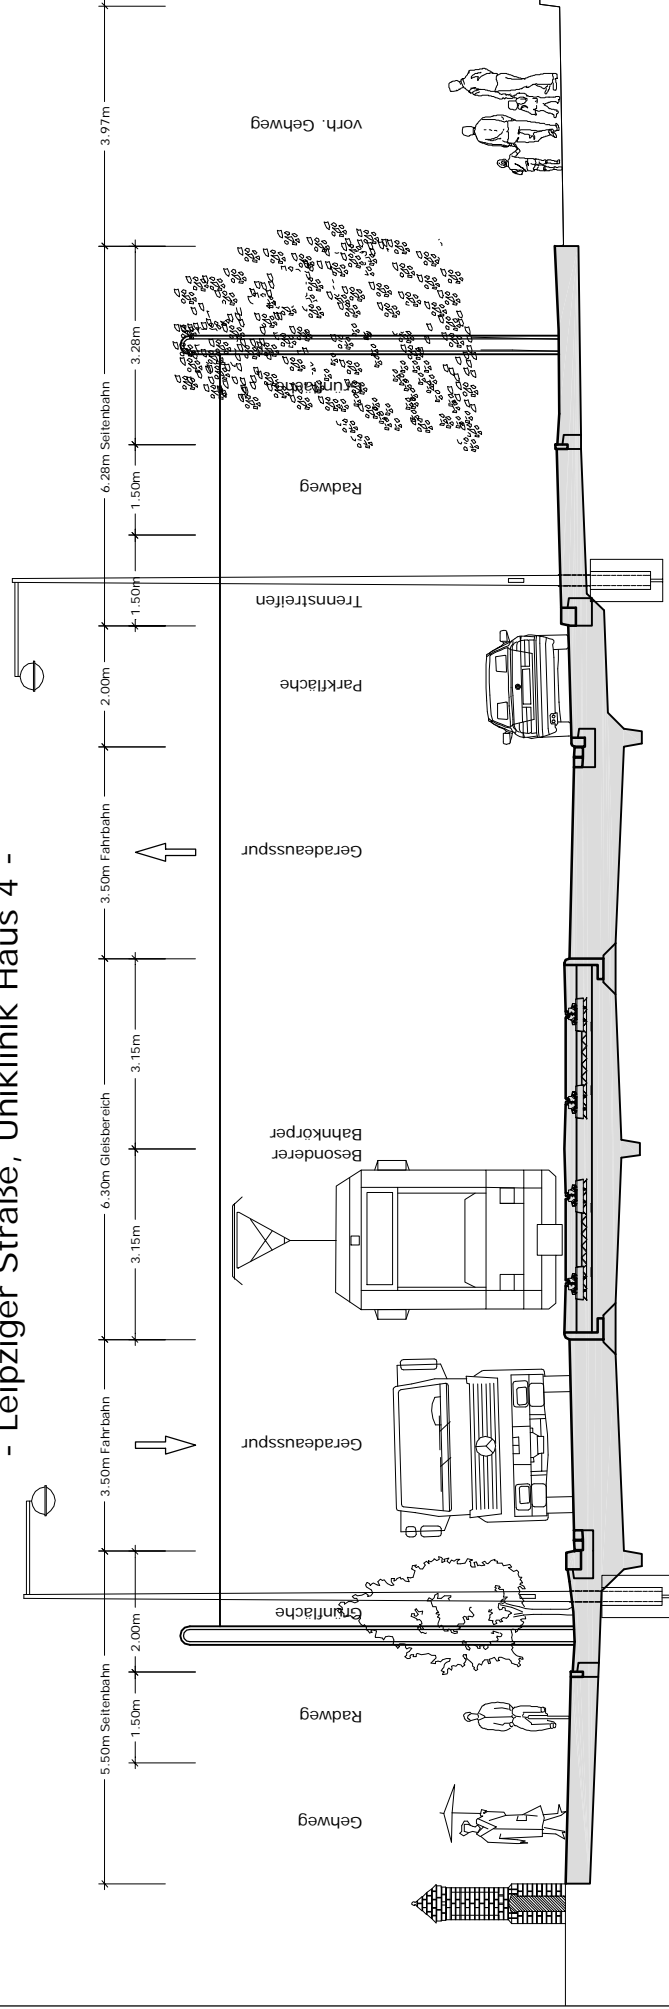

Anlage 4.1
Regelquerschnitt RQ5
M.: 1:125