


Westen

Regelquerschnitt RQ6

- Leipziger Straße, Uniklinik Haus 19 -

Osten

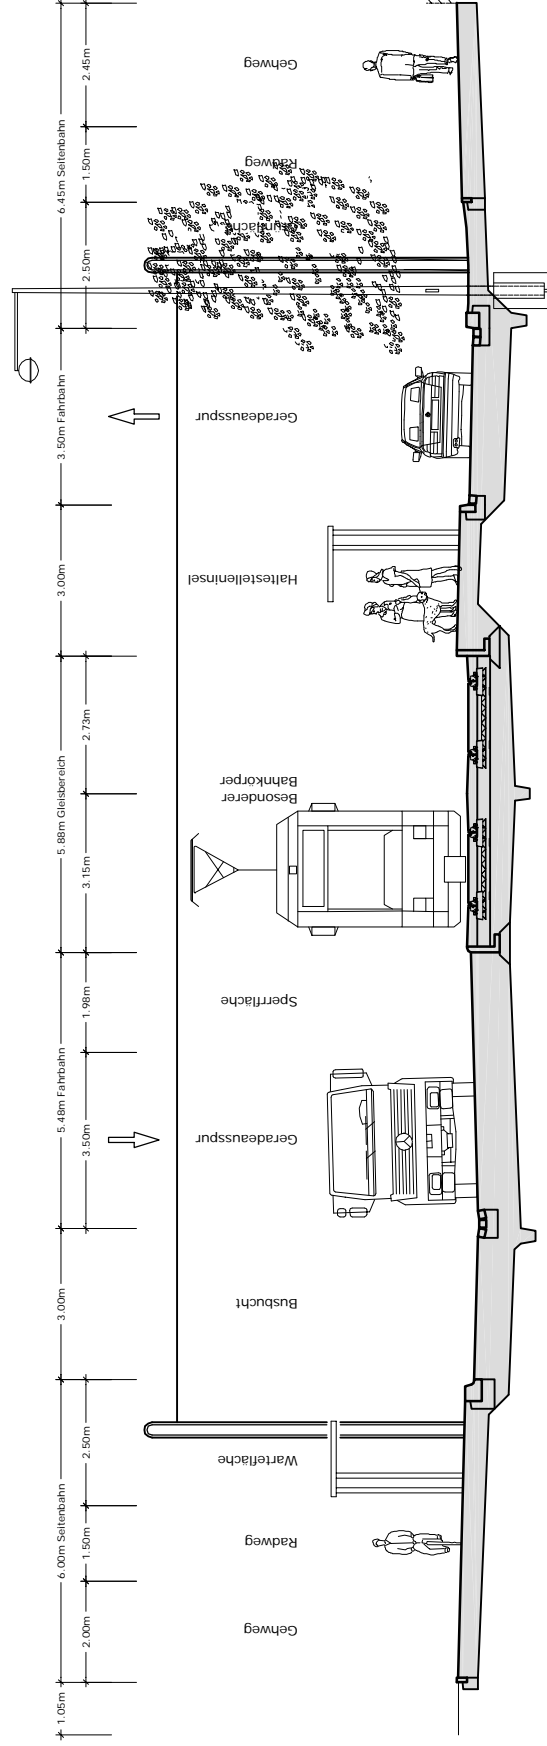

Anlage 4.2
Regelquerschnitt RQ6
M.: 1:150