




Landeshauptstadt Magdeburg

Der Oberbürgermeister

Stadtplanungsamt Magdeburg

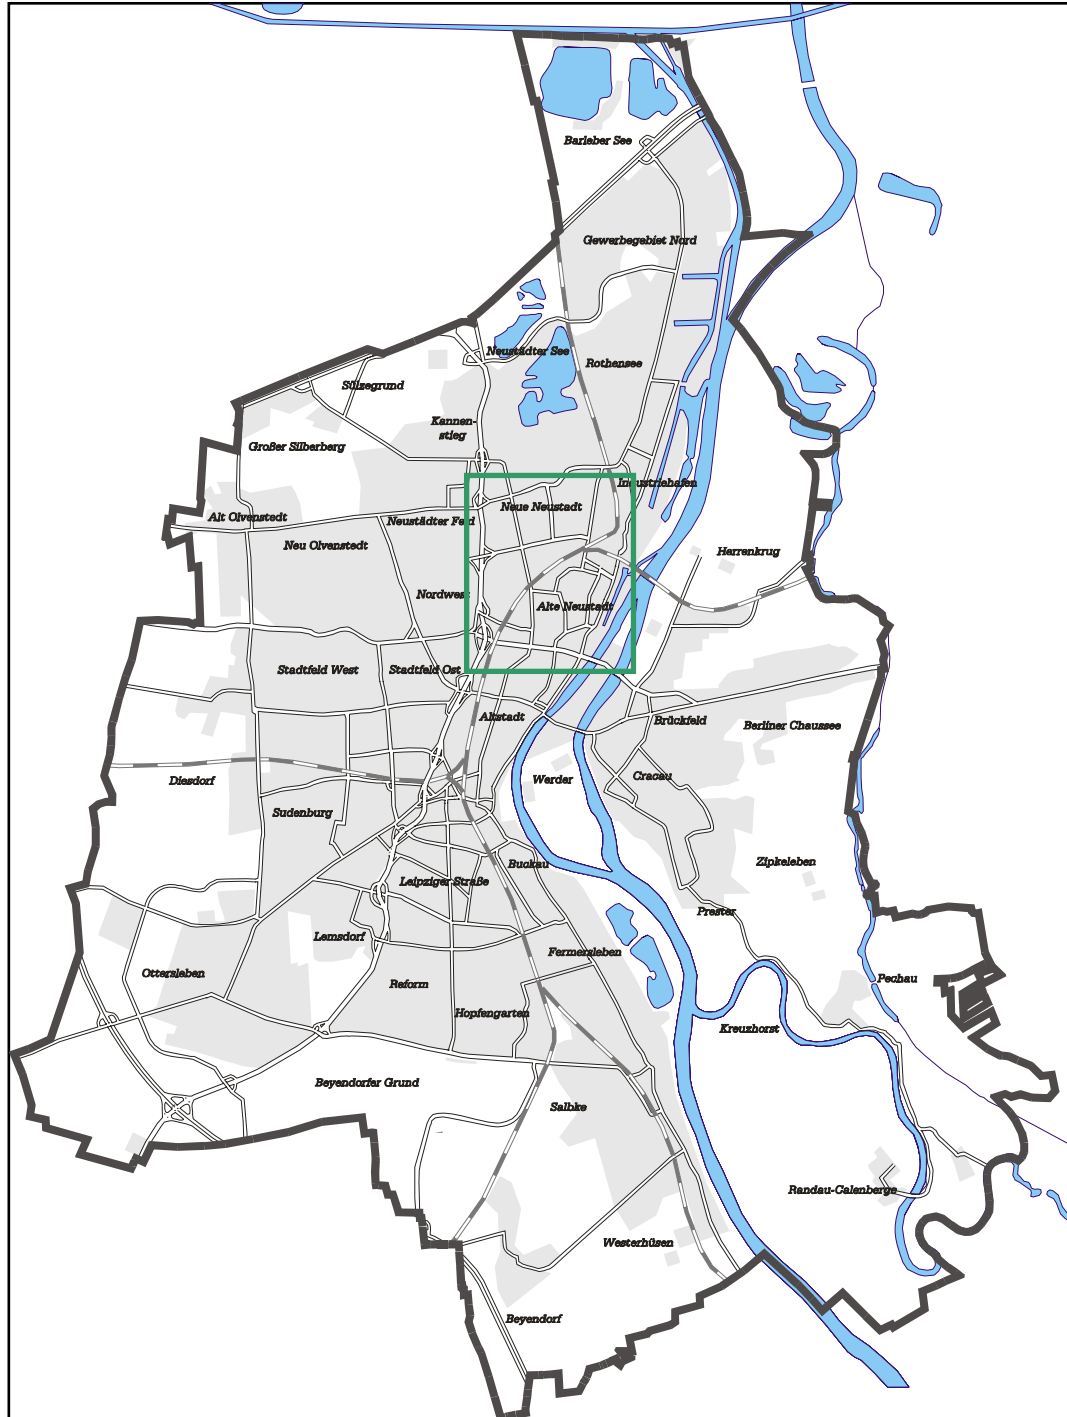

Flächennutzungsplan
10. Änderung, Magdeburg - Neustadt

Lageplan zum 2. Auslegungsbeschluss

Stand: Oktober 2008