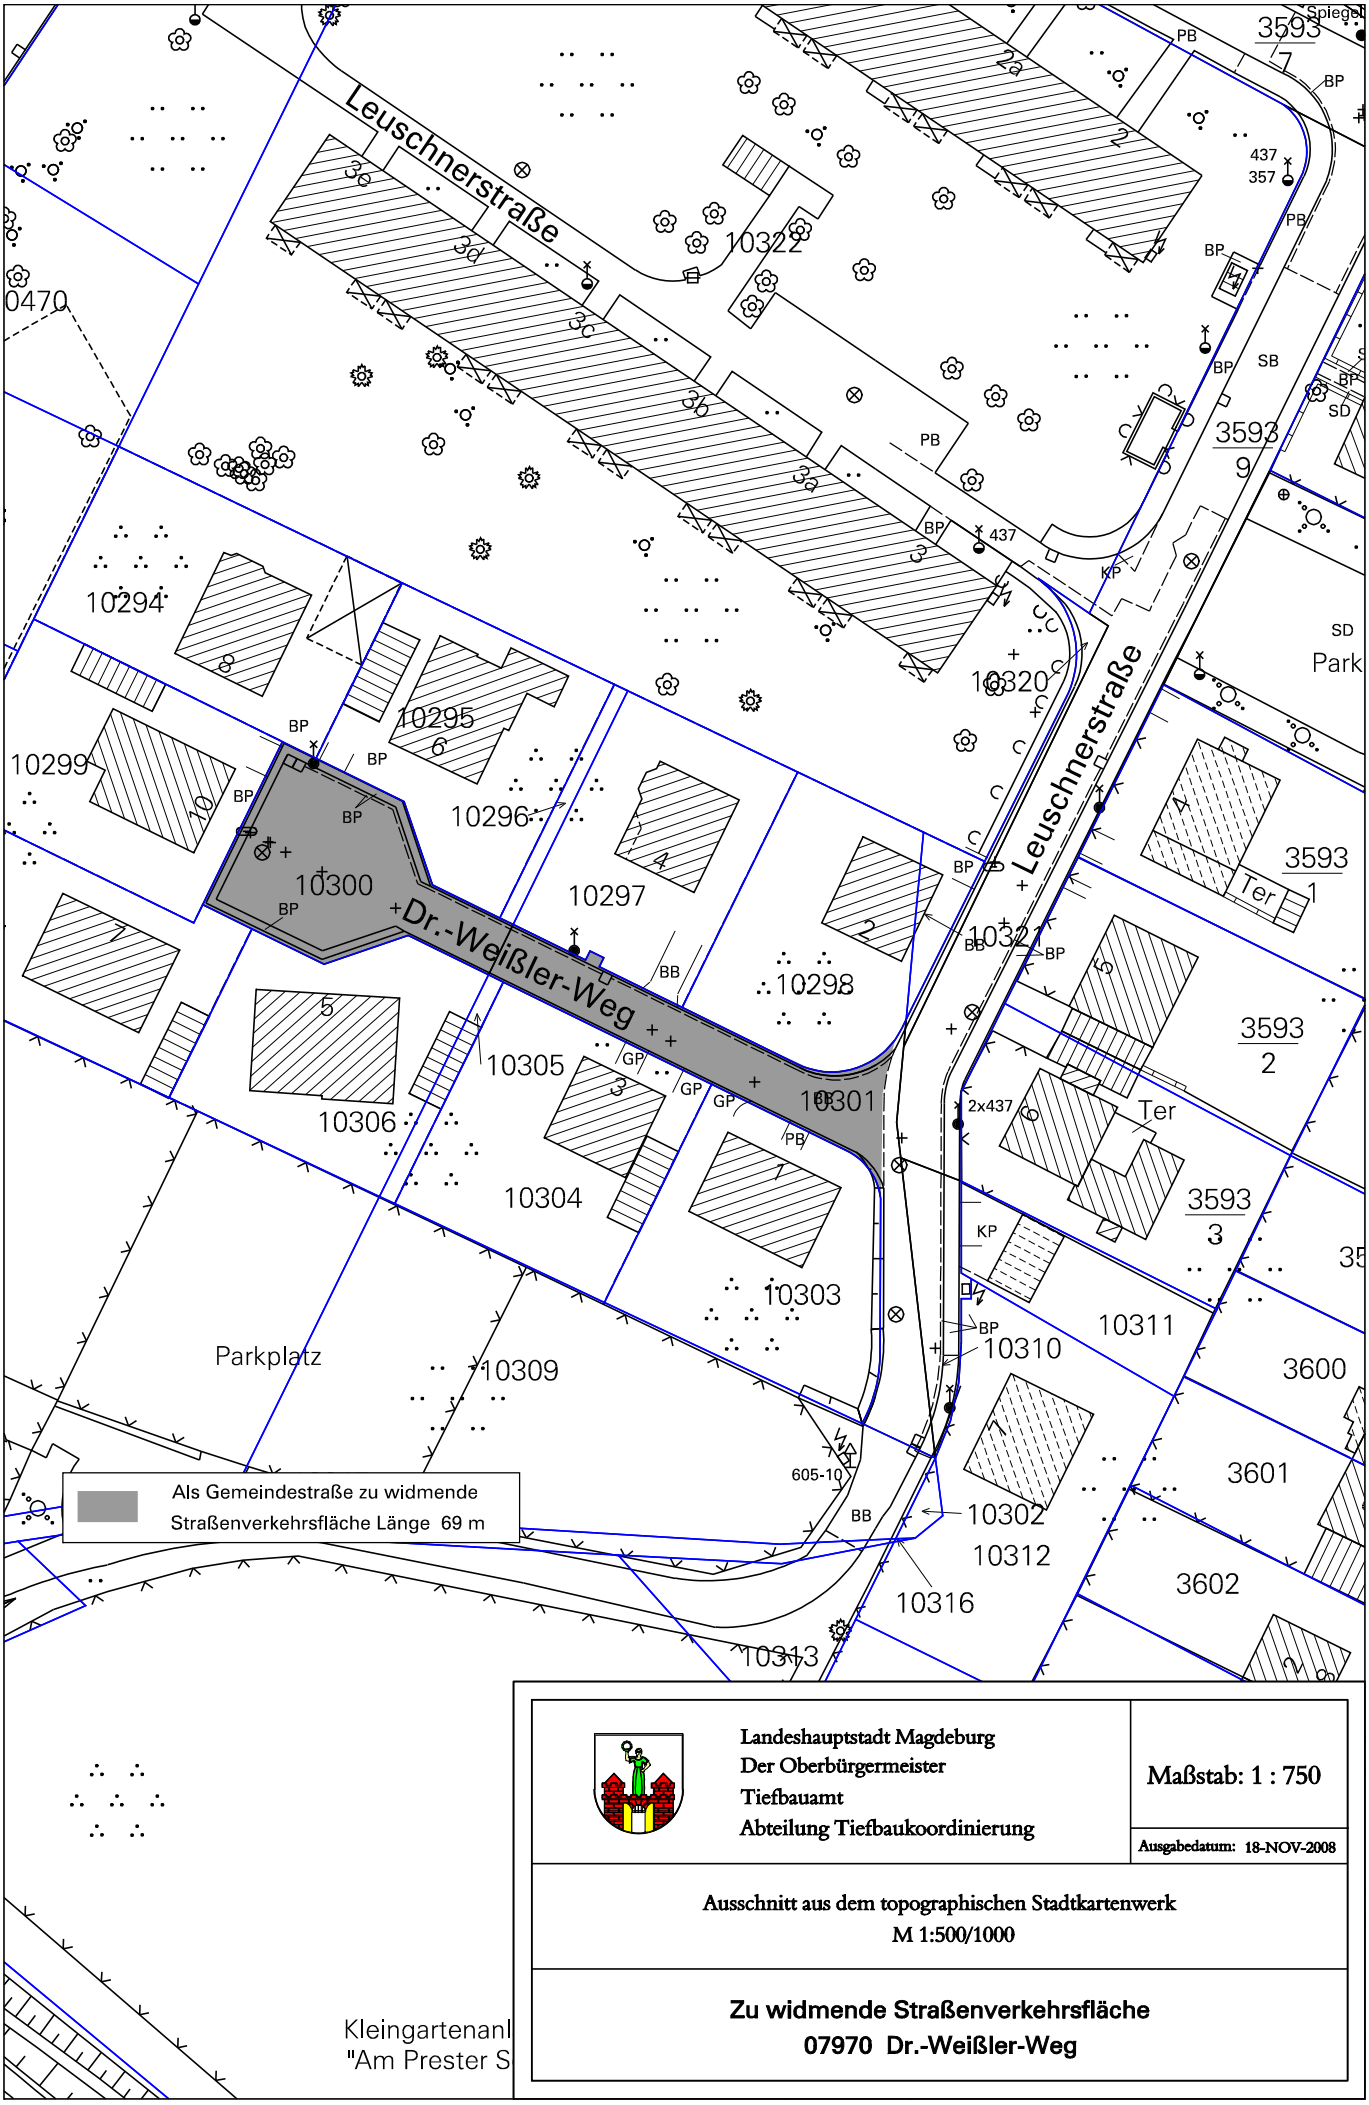
Leuschnerstraße
Dr.-Weißler-Weg
Leuschnerstraße
10322
10294
10295
10299
10296
10300
10297
10320
10321
10298
10305
10306
10301
10304
10303
10310
10311
10309
Parkplatz
10302
10312
10316
10313
3593
3600
3601
3602
Park
Ter
Als Gemeindestraße zu widmende
Straßenverkehrsfläche Länge 69 m
Landeshauptstadt Magdeburg
Der Oberbürgermeister
Tiefbauamt
Abteilung Tiefbaukoordinierung
Maßstab: 1 : 750
Ausgabedatum: 18-NOV-2008
Ausschnitt aus dem topographischen Stadtkartenwerk
M 1:500/1000
Zu widmende Straßenverkehrsfläche
07970 Dr.-Weißler-Weg