


Westen

Regelquerschnitt RQ1, Variante 5

Osten

- Leipziger Chaussee, Haltestelle Kirschweg / Schilfbreite -

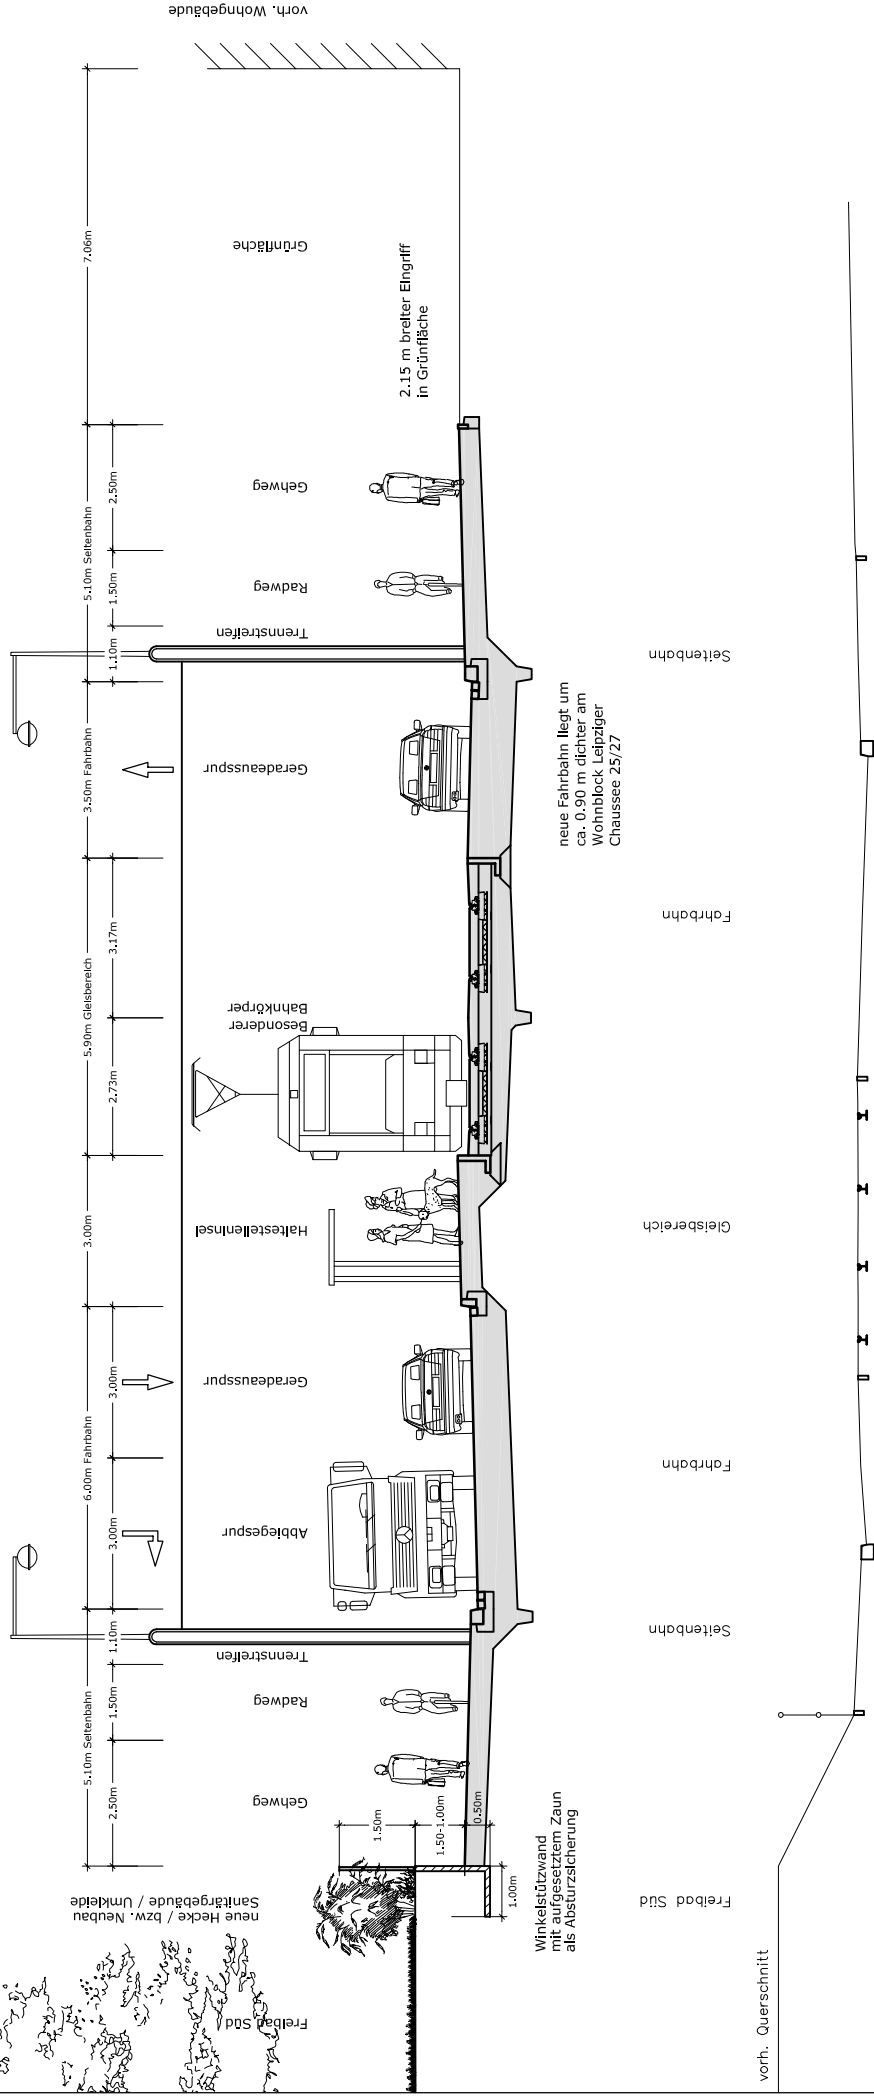

DS0443/09 Anlage 6
Regelquerschnitt RQ1
Variante 5
M.: 1:150