


Inanspruchnahme von 600 m<sup>2</sup>  
(davon 495 m<sup>2</sup> Böschung) der  
Fläche Freibad Süd

Gestaltung Freibad Süd  
siehe Anlage 12

DS 0443/09 Anlage 3  
Lageplan Variante 1  
M.: 1:1000

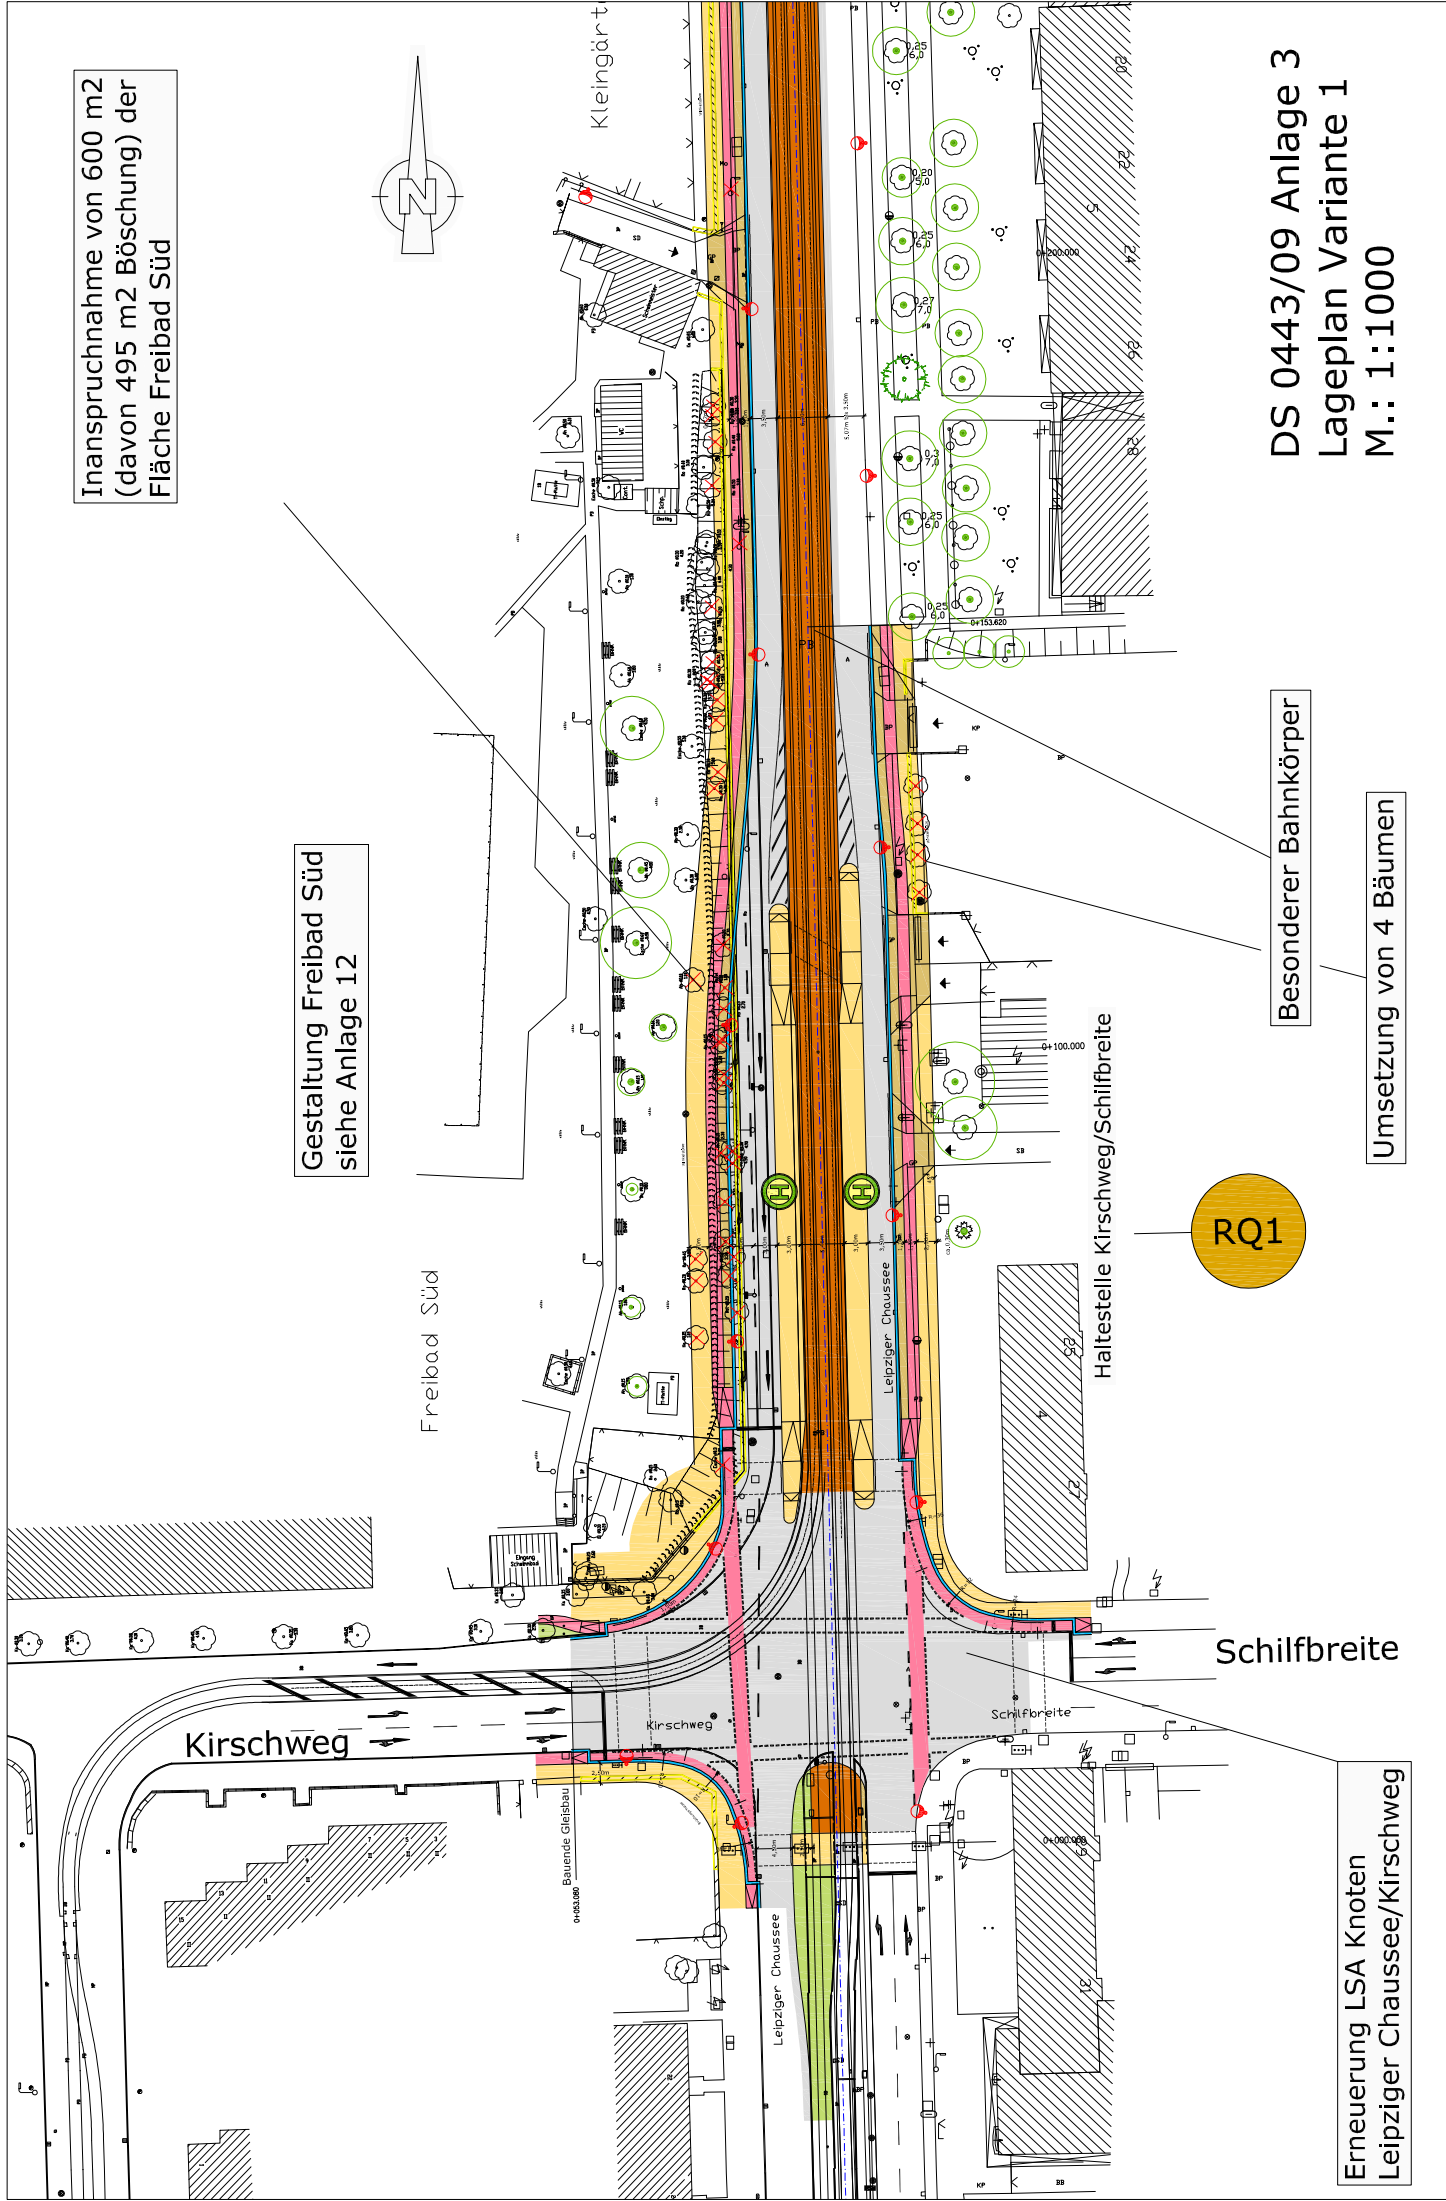

Besonderer Bahnkörper

Umsetzung von 4 Bäumen

RQ1

Schilfbreite

Erneuerung LSA Knoten  
Leipziger Chaussee/Kirschweg