KID Magdeburg

Landeshauptstadt Magdeburg

Eb KGm

Datum: 15.10.2009
Bearbeiter: Abt. I/2

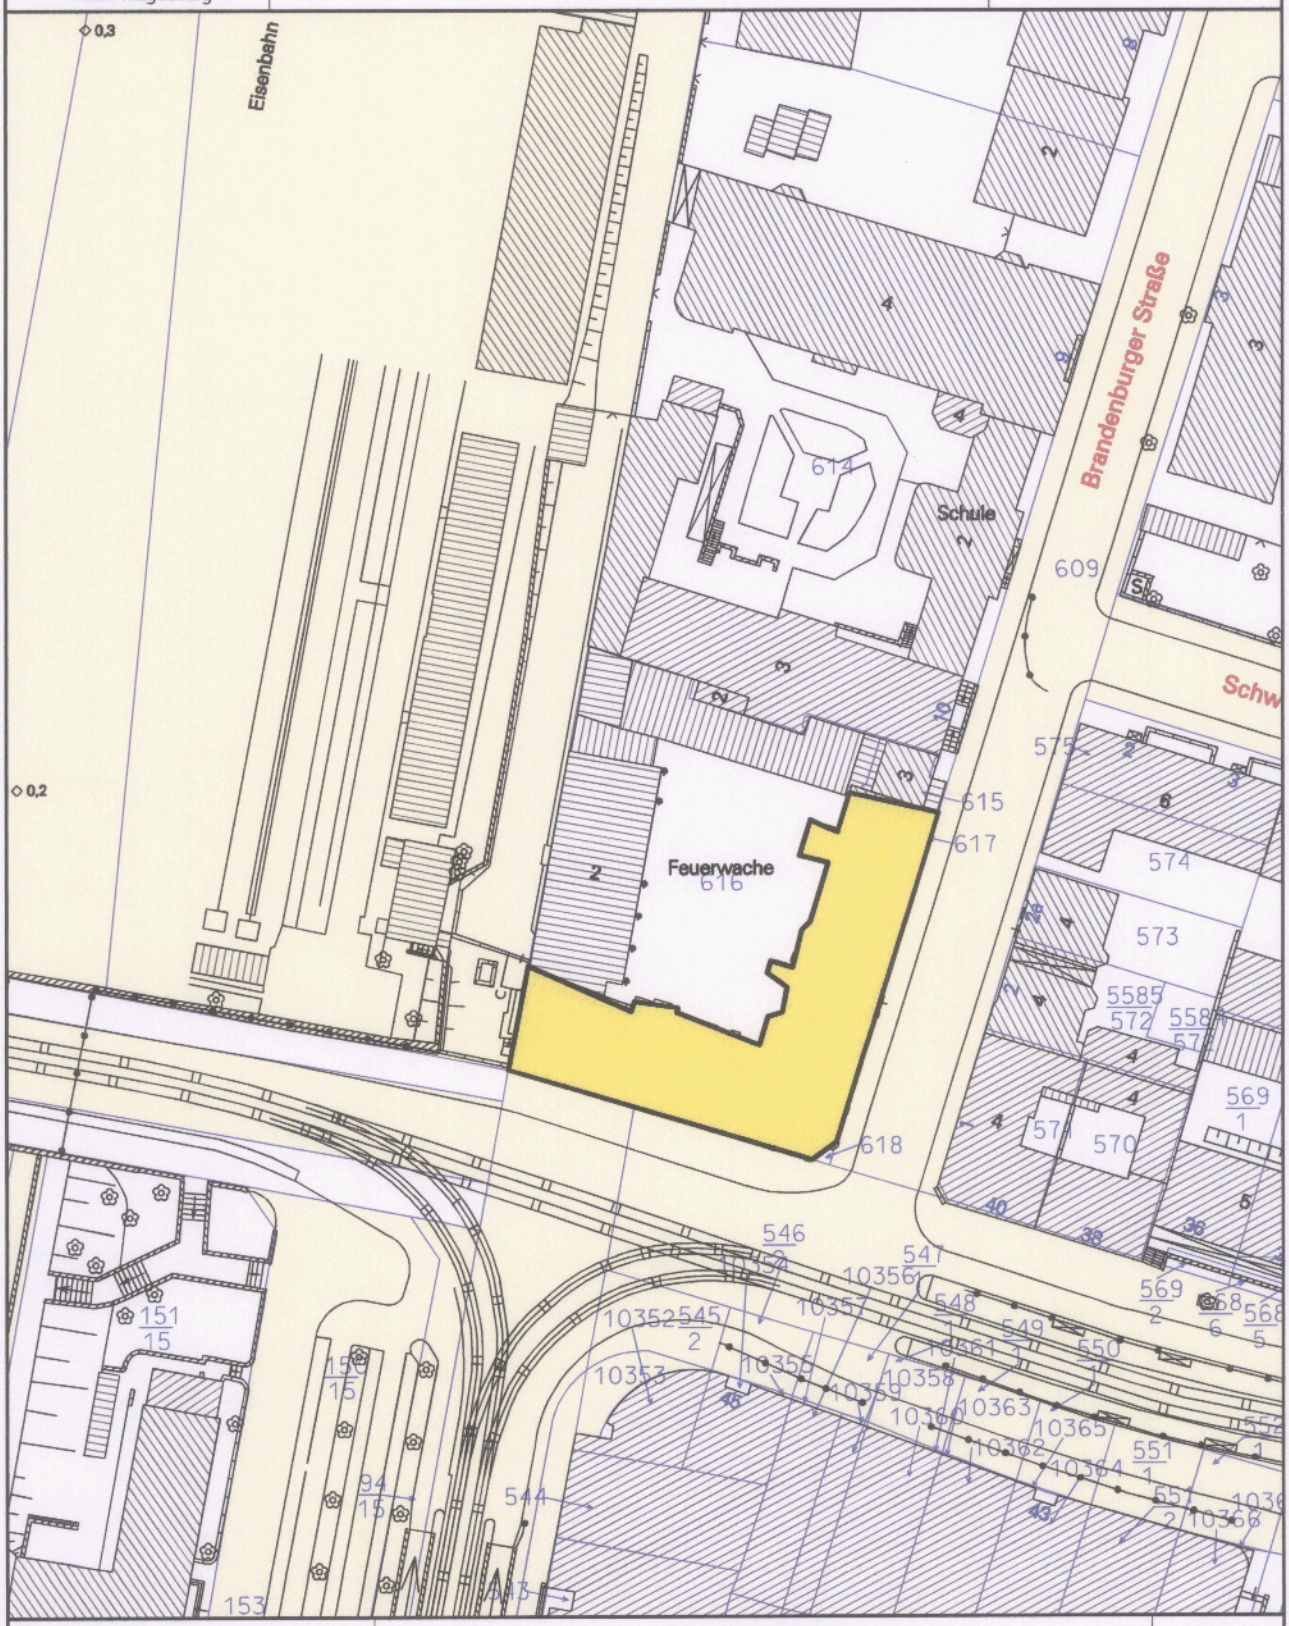

M 1 : 1000

0 10 20 30 m

1cm = 10 m

Ernst-Reuter-Allee 42
-Abbruch-