


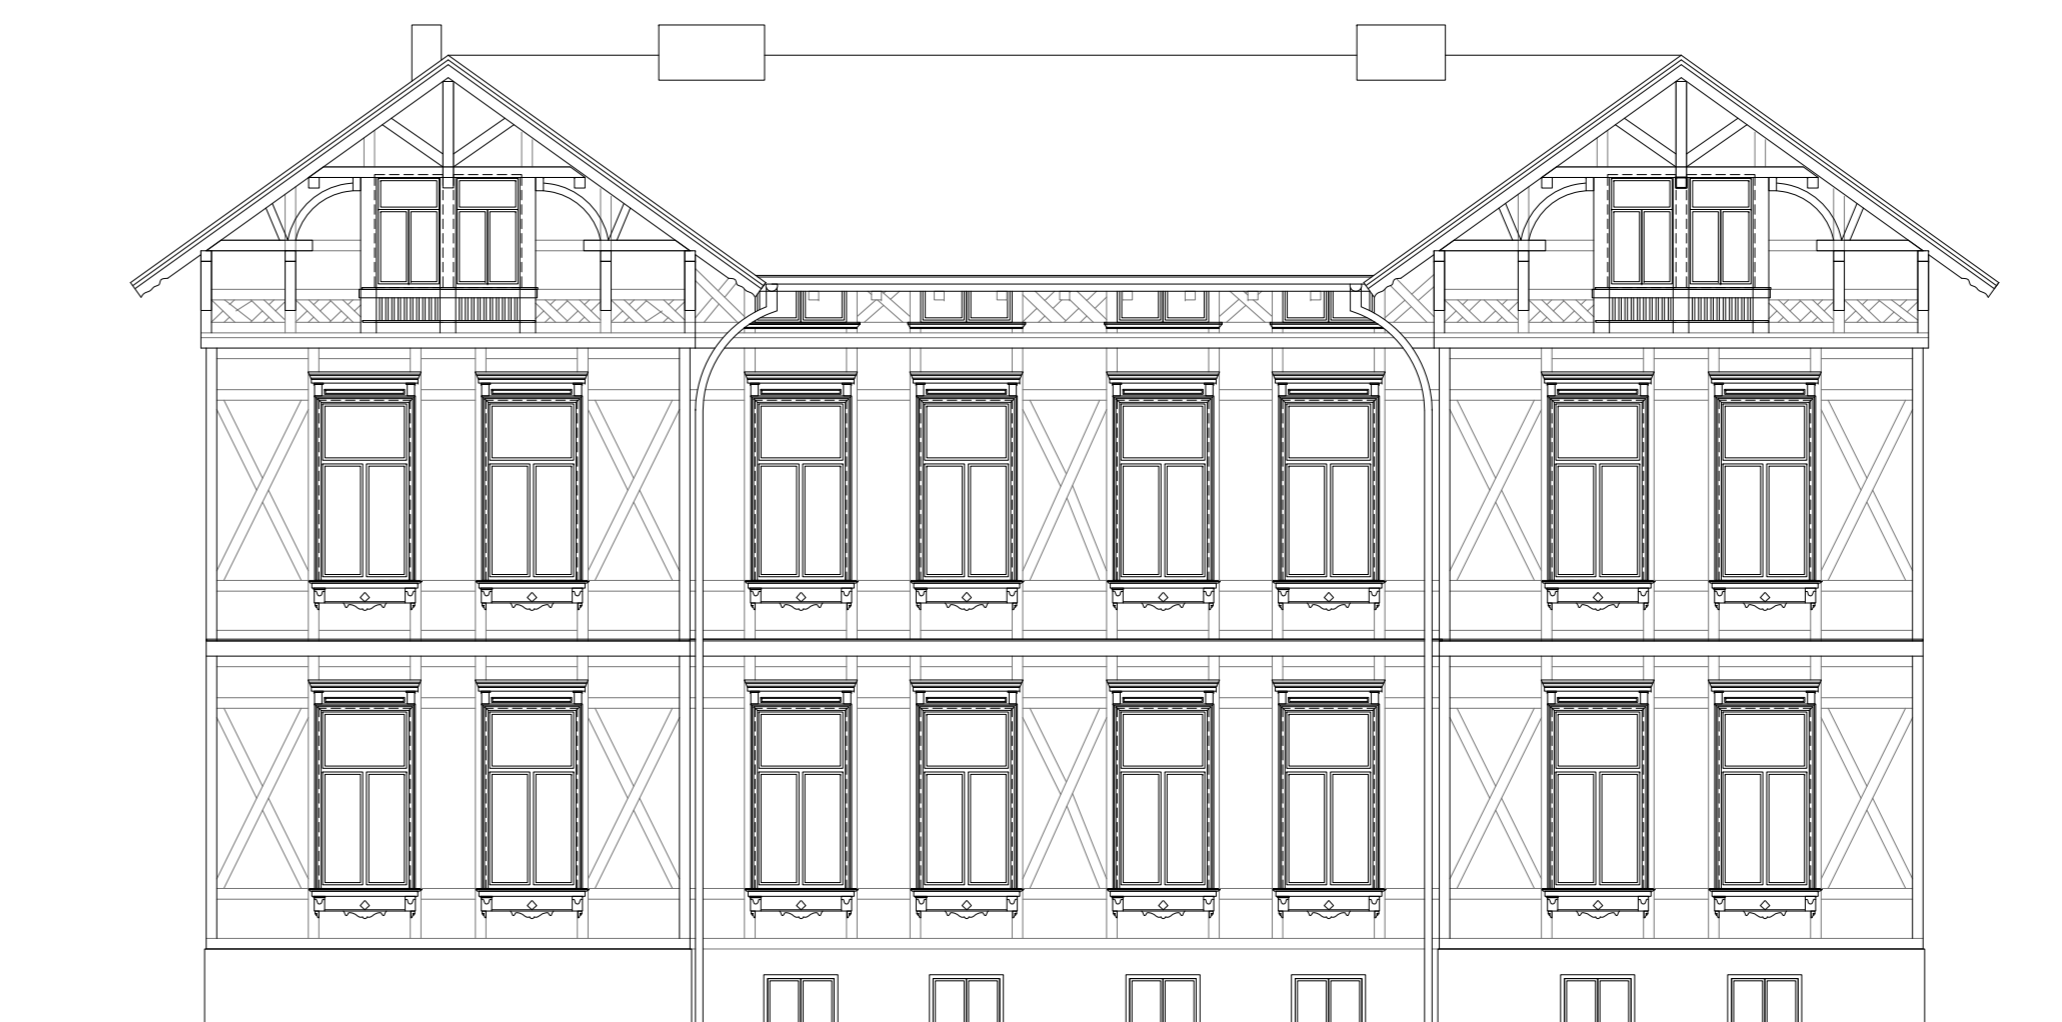

Ostansicht



Westansicht

Index		Änderung	Name	Datum
HLS				
EL				
ST				
Proj.V				
	SB	EbkGm	Datum	

erstellt von F. Schaper, Architekt Datum: 11.11.2009 (Signum/Datum)		Objekt: Mitteldeutsches Figurentheaterzentrum Magdeburg MDFTZ - Porsestrasse 13, 39112 Magdeburg	Projekt-Id.-Nr.: 933 - III/2
Planer ARC architekturkonzept Mühlentorstr. 49 39104 Magdeburg Spieglestrasse 56 38820 Halberstadt Tel.: 0391 565120; Fax: 0391 5651299 info@architekturkonzept.de www.architekturkonzept.de	Darstellung: OST- UND WESTANSICHT	Maßstab: 1:100	Bl.-Nr.: E3.001
Tragwerksplaner / Datum:	Nutzer / Datum:	Abl.Ltr.EbkGm / Datum:	GB.Ltr.EbkGm / Datum:
Zeichnungs-Nr.: 347.03 - 00 - E - HB - 3 - 001 / 09		Leiter EbKGM/Datum:	