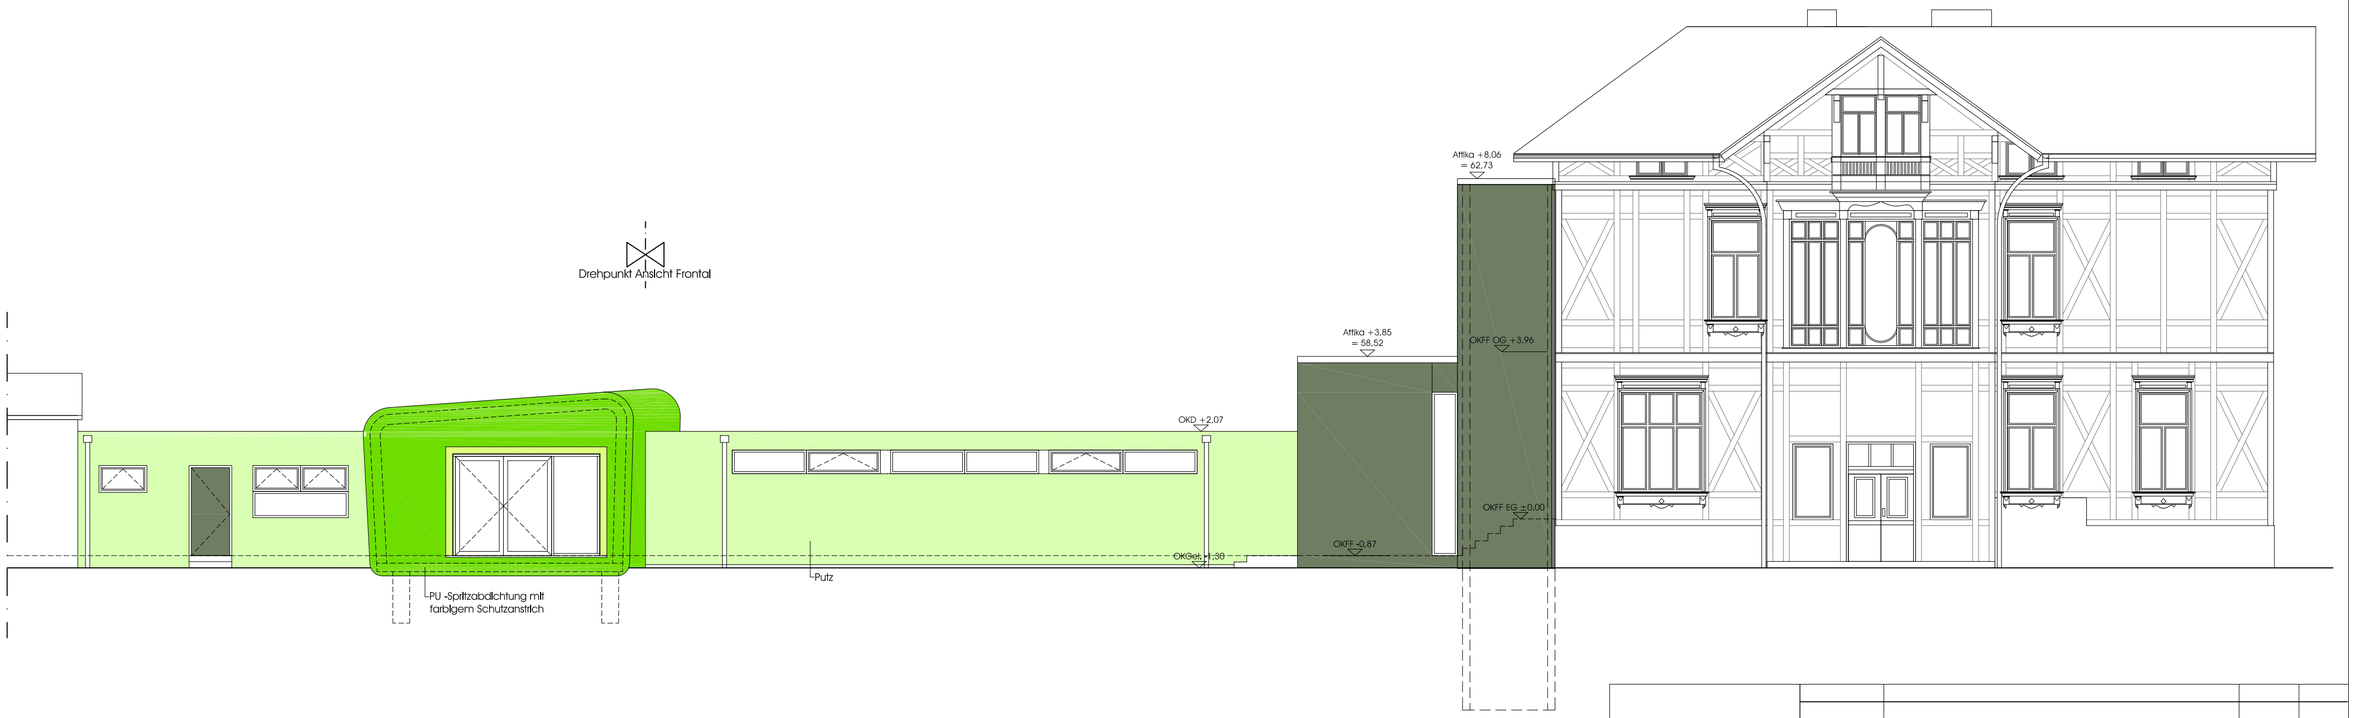

Index	Änderung	Name	Datum

HLS		
EL		
ST		
Proj.V		
	SB EbKGm	Datum

Landeshauptstadt Magdeburg
Eigenbetrieb Kommunales Gebäudemanagement

erstellt von

F. Schaper, Architekt
Datum: 11.11.2009

(Signum/Datum)

Planer

ARC architekturconzept
Mittelstrasse 49 | 39104 Magdeburg
Spiegelstrasse 56 | 38820 Halberstadt
Tel.: 0391/ 565120; Fax: 0391/ 5651299
info@architekturconzept.de
www.architekturconzept.de

Tragwerksplaner / Datum:

Objekt: Mitteldeutsches Figurentheaterzentrum Magdeburg
MDFTZ - Porsestrasse 13, 39112 Magdeburg

Projekt-Id.-Nr.: 933 - III/2

Darstellung: NORDANSICHT

Maßstab: 1:100

Bl.-Nr.: E3.003

Zeichnungs-Nr.: 347.03 - 00 - E - HB - 3 - 003 / 09

Leiter EbKGm/Datum:

Nutzer / Datum:	Abt.Ltr.EbKGm / Datum:	GB.Ltr.EbKGm / Datum: