


geplottet am: 03.12.2009 gespeichert unter: P:\004464_MD_Wiener_Straße\41_Verkehrsanlagen\Lph3_Entwurfsplanung\Drucksache\4464-Anlage 3.dwg

Regelquerschnitt RQ 2 Wiener Straße, Haltestelle Hertzstraße km 0+550.00

Planung

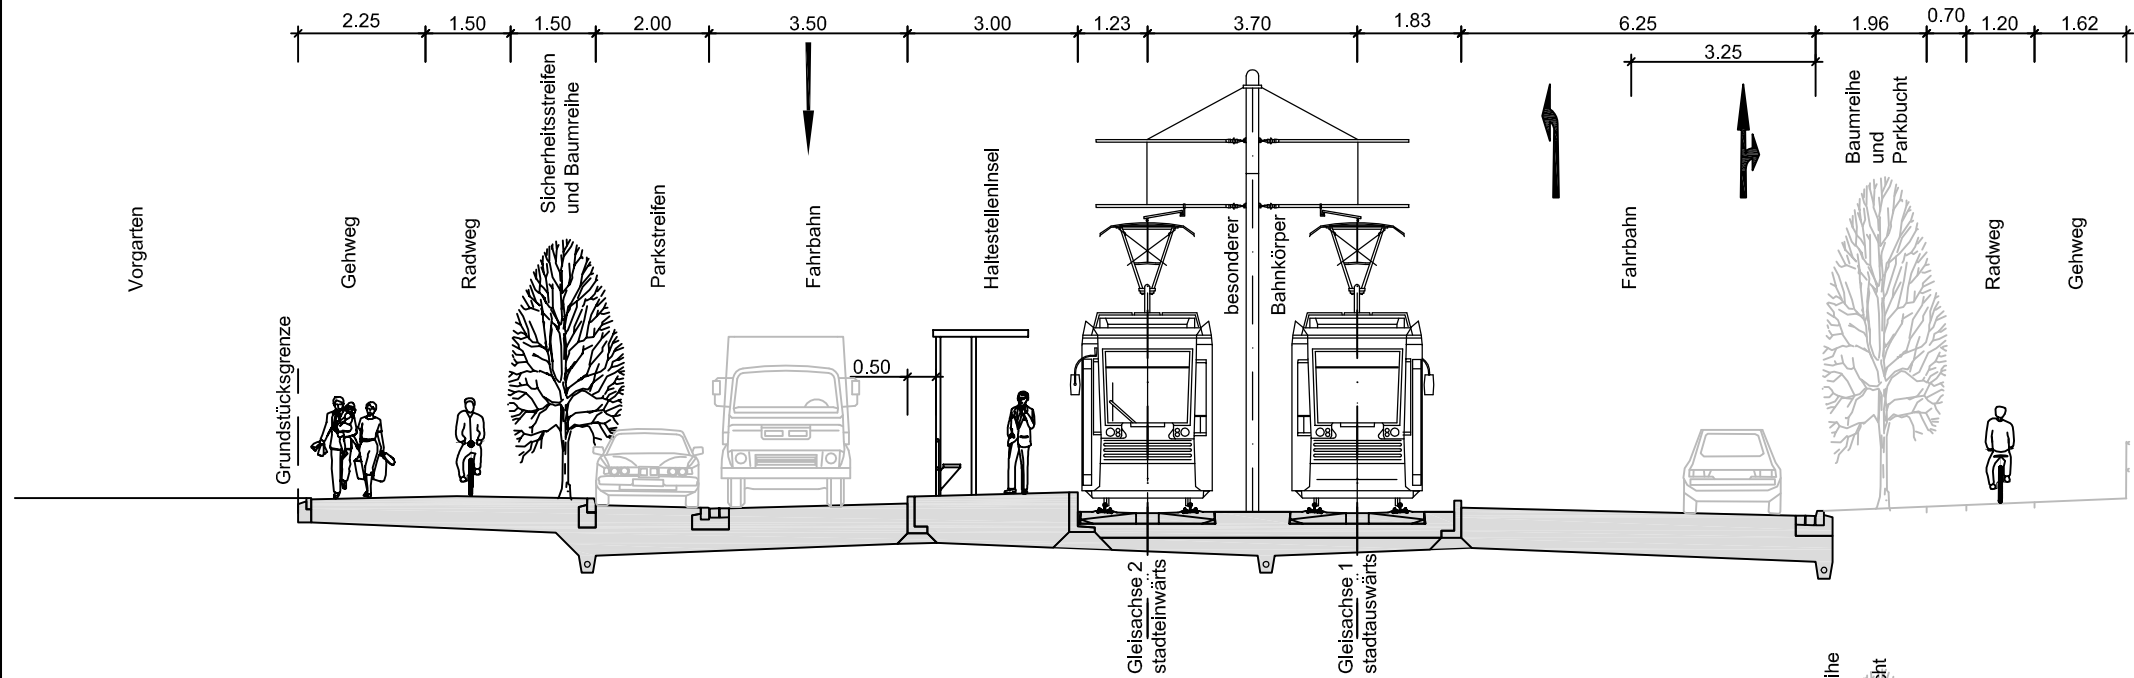

vorhandener Querschnitt



DS0025/10 Anlage 3
Regelquerschnitt RQ2
M.: 1:150