


SCHNITT A - A

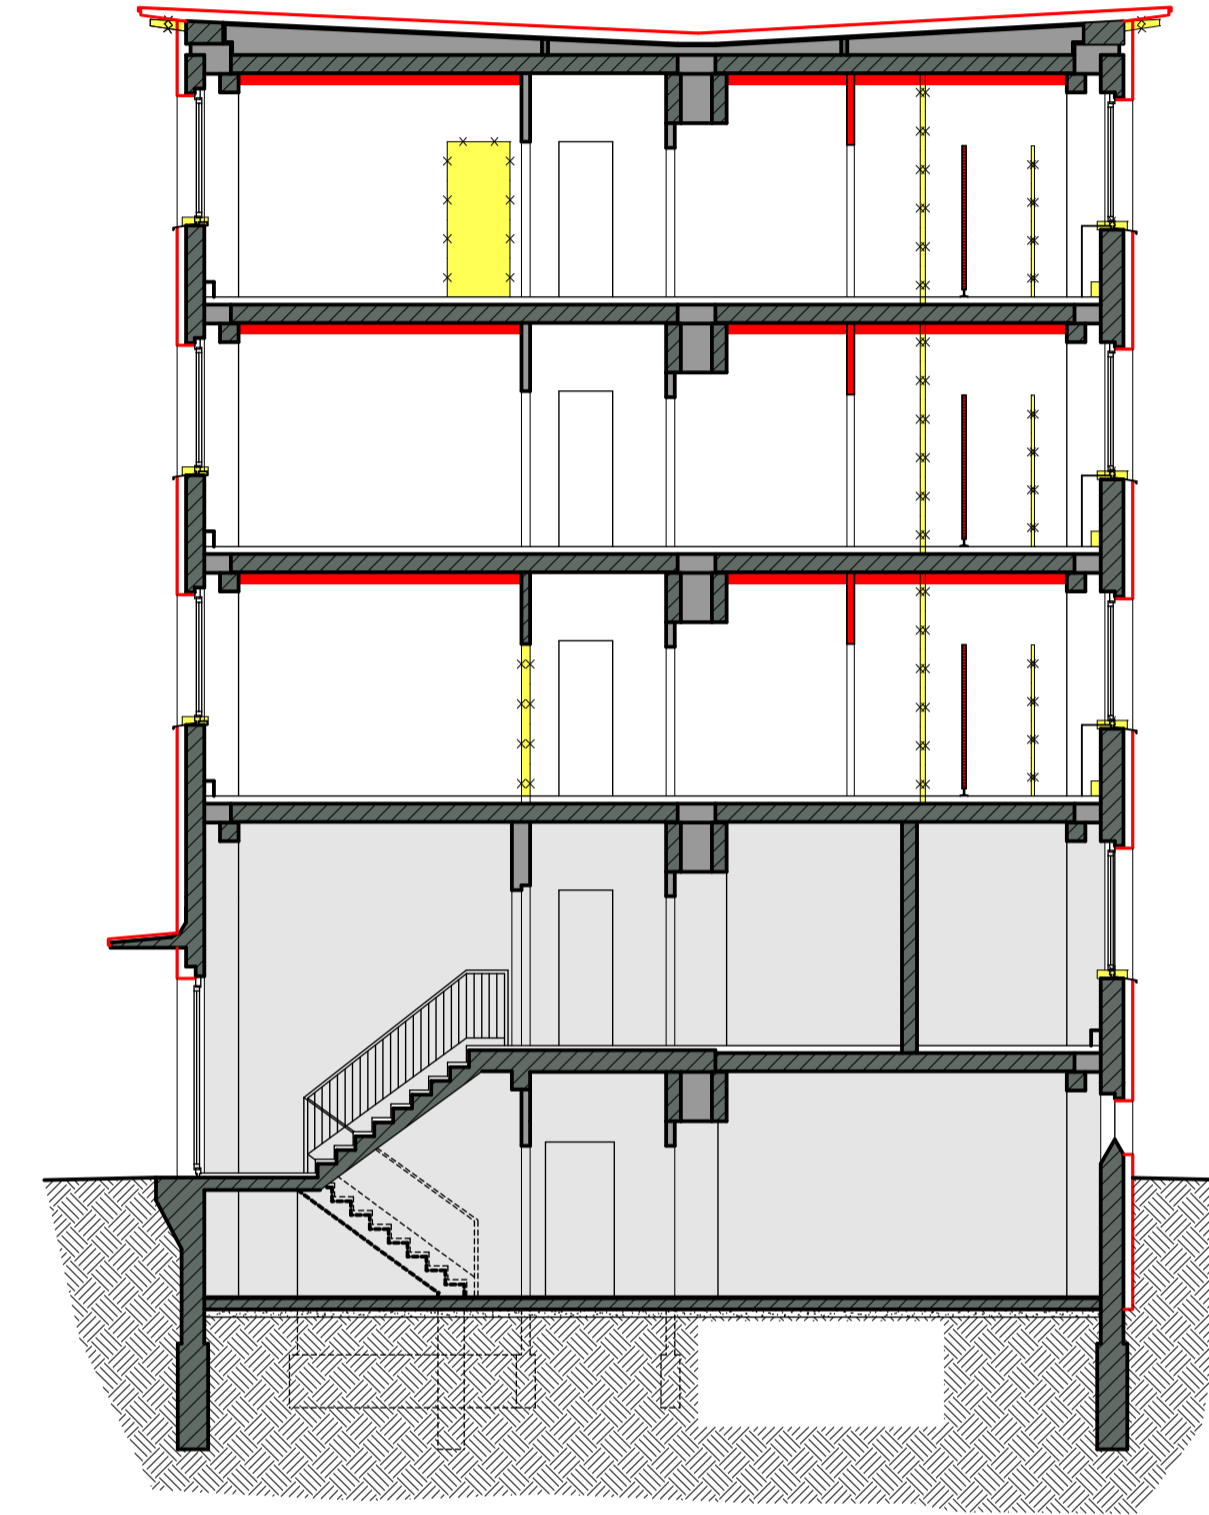

SCHNITT B - B

Legende:

- Baukonstruktion, Bestand
- Baukonstruktion Mauerwerk, neu
- Trockenbauwand, neu
- Abbruch
- Hausmeisterwohnung – gehört nicht zum Leistungsbereich
- Trennwandsystem

Brüstungshöhen ab OK FFB !

Türhöhen ab OK FFB !

Maße sind am Bau zu prüfen !

SCHNITTE A - A UND B - B

	ARCHITEKTURBÜRO BERGER UND PARTNER <small>GBR DIPL.-ING. ARCHITEKT THOMAS BERGER / DIPL.-ING. (FH) ARCHITEKT CHRISTIAN THEUERKAUF</small>																					
	LORENZWEG 48 D - 39124 MAGDEBURG TELEFON +49 (0)391 / 5921-6 * TELEFAX +49 (0)391 / 5921-700 * E-MAIL: INFO@BERGERPARTNER.DE																					
<table border="1" style="width: 100%; border-collapse: collapse; font-size: 8px;"> <thead> <tr> <th style="width: 10%;">Index</th> <th style="width: 60%;">Änderung</th> <th style="width: 15%;">Name</th> <th style="width: 15%;">Datum</th> </tr> </thead> <tbody> <tr><td> </td><td> </td><td> </td><td> </td></tr> <tr><td> </td><td> </td><td> </td><td> </td></tr> <tr><td> </td><td> </td><td> </td><td> </td></tr> <tr><td> </td><td> </td><td> </td><td> </td></tr> </tbody> </table>			Index	Änderung	Name	Datum																
Index	Änderung	Name	Datum																			
Landeshauptstadt Magdeburg Eigenbetrieb Kommunales Gebäudemanagement Gerhart-Hauptmann-Straße 24-26, 39108 Magdeburg																						
HfBP HfLS EL ST Proj.V	Objekt: SANIERUNG SCHULGEBÄUDE BBS I - ALBERT-VATER-STRASSE 90	Projekt-Id.-Nr.: 897-III/1																				
erstellt von:	Darstellung: SCHNITTE A - A und B - B	Maßstab: 1:100																				
(Signum)	Zeichnungs-Nr.: 267.00-01-E-HB-4-001/10	Bl.-Nr.: 4-001/10																				
Planer/Datum: Dipl.-Ing. Thomas Berger 18.02.2010	Nutzer/Datum: AbLLr./AG/Datum: GBL: III/Datum:	Bauber/ AG /Datum:																				