


WESTANSICHT

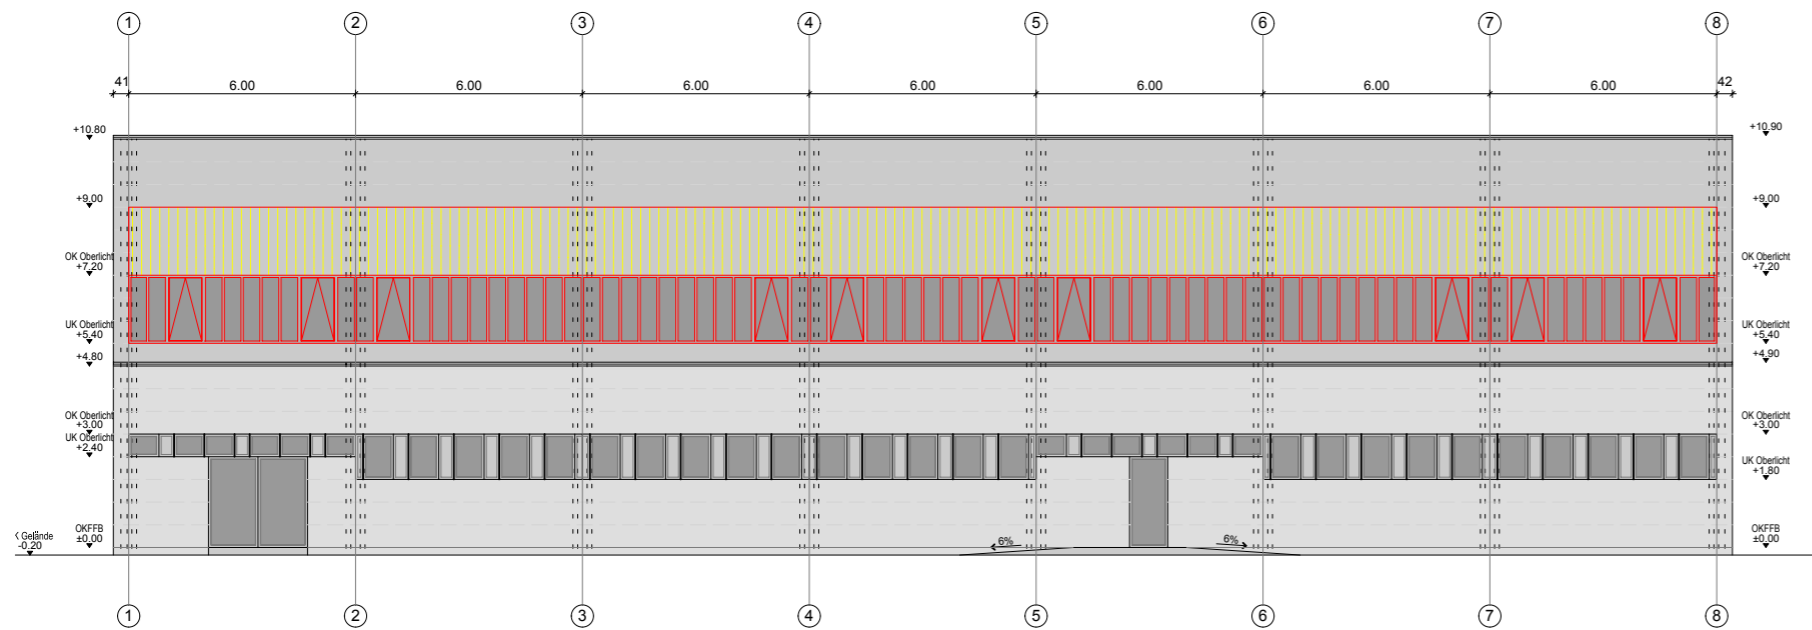

OSTANSICHT

- Abriss
- Neubau

		Index Änderung Name Datum	
HBP HLS EL ST Prog. V SB EbKGm Datum		Landeshauptstadt Magdeburg Eigenbetrieb Kommunales Gebäudemanagement Objekt: Grundschule Am Kannenstieg EFRE-Vorhaben Projekt-Id.-Nr.: 0897-03-III/1 Maßstab: 1 : 200 Bl.-Nr.:	
erstellt von: Planungsbüro Baumann & Paschos GmbH Architekten und Ingenieure Hamburg, Str. 2 39104 Magdeburg Tel. 0391 25581-0 Fax 0391 2558114 e-mail: planungsbuero@baumann-paschos.de		Darstellung: <b>Entwurfsplanung Sporthalle Ansicht West und Ost</b> Zeichnungs-Nr.: 106.00 - 02 - V - HB - 5 - 013 / 09 Leiter EbKGm/Datum:	
Planer: HaS Brandschutzgutachter:	Datum: 18.03.2010	Nutzer: Datum: Abt.Ltr.EbKGm: Datum: Gb.Ltr.EbKGm: Datum:	Datum: