Legende:

BH	Brüstungshöhe über OKFFB
BR	Blickrichtung
FE	Fußbodeneinlauf
K	Kämpferhöhe über OKFFB
OK FFB	Oberkante Fertigfußboden
RH	mittlere Raumhöhe
S	Scheitelhöhe zwischen OKFFB und Scheitel
STZ	Sturzhöhe über OKFFB
UKAD	Unterkante abgehängte Decke
0.00	lokal Null Schwelle Westeingang
———	geschnittene Bauteile
———	ansichtige und aufsichtige Bauteile
— · —	Ablotungen auf Schnittebene
· · · ·	Umklappungen
– – –	verdeckte Bauteile
— · —	Vermutung
— · —	Schnittführung

Anlage 1

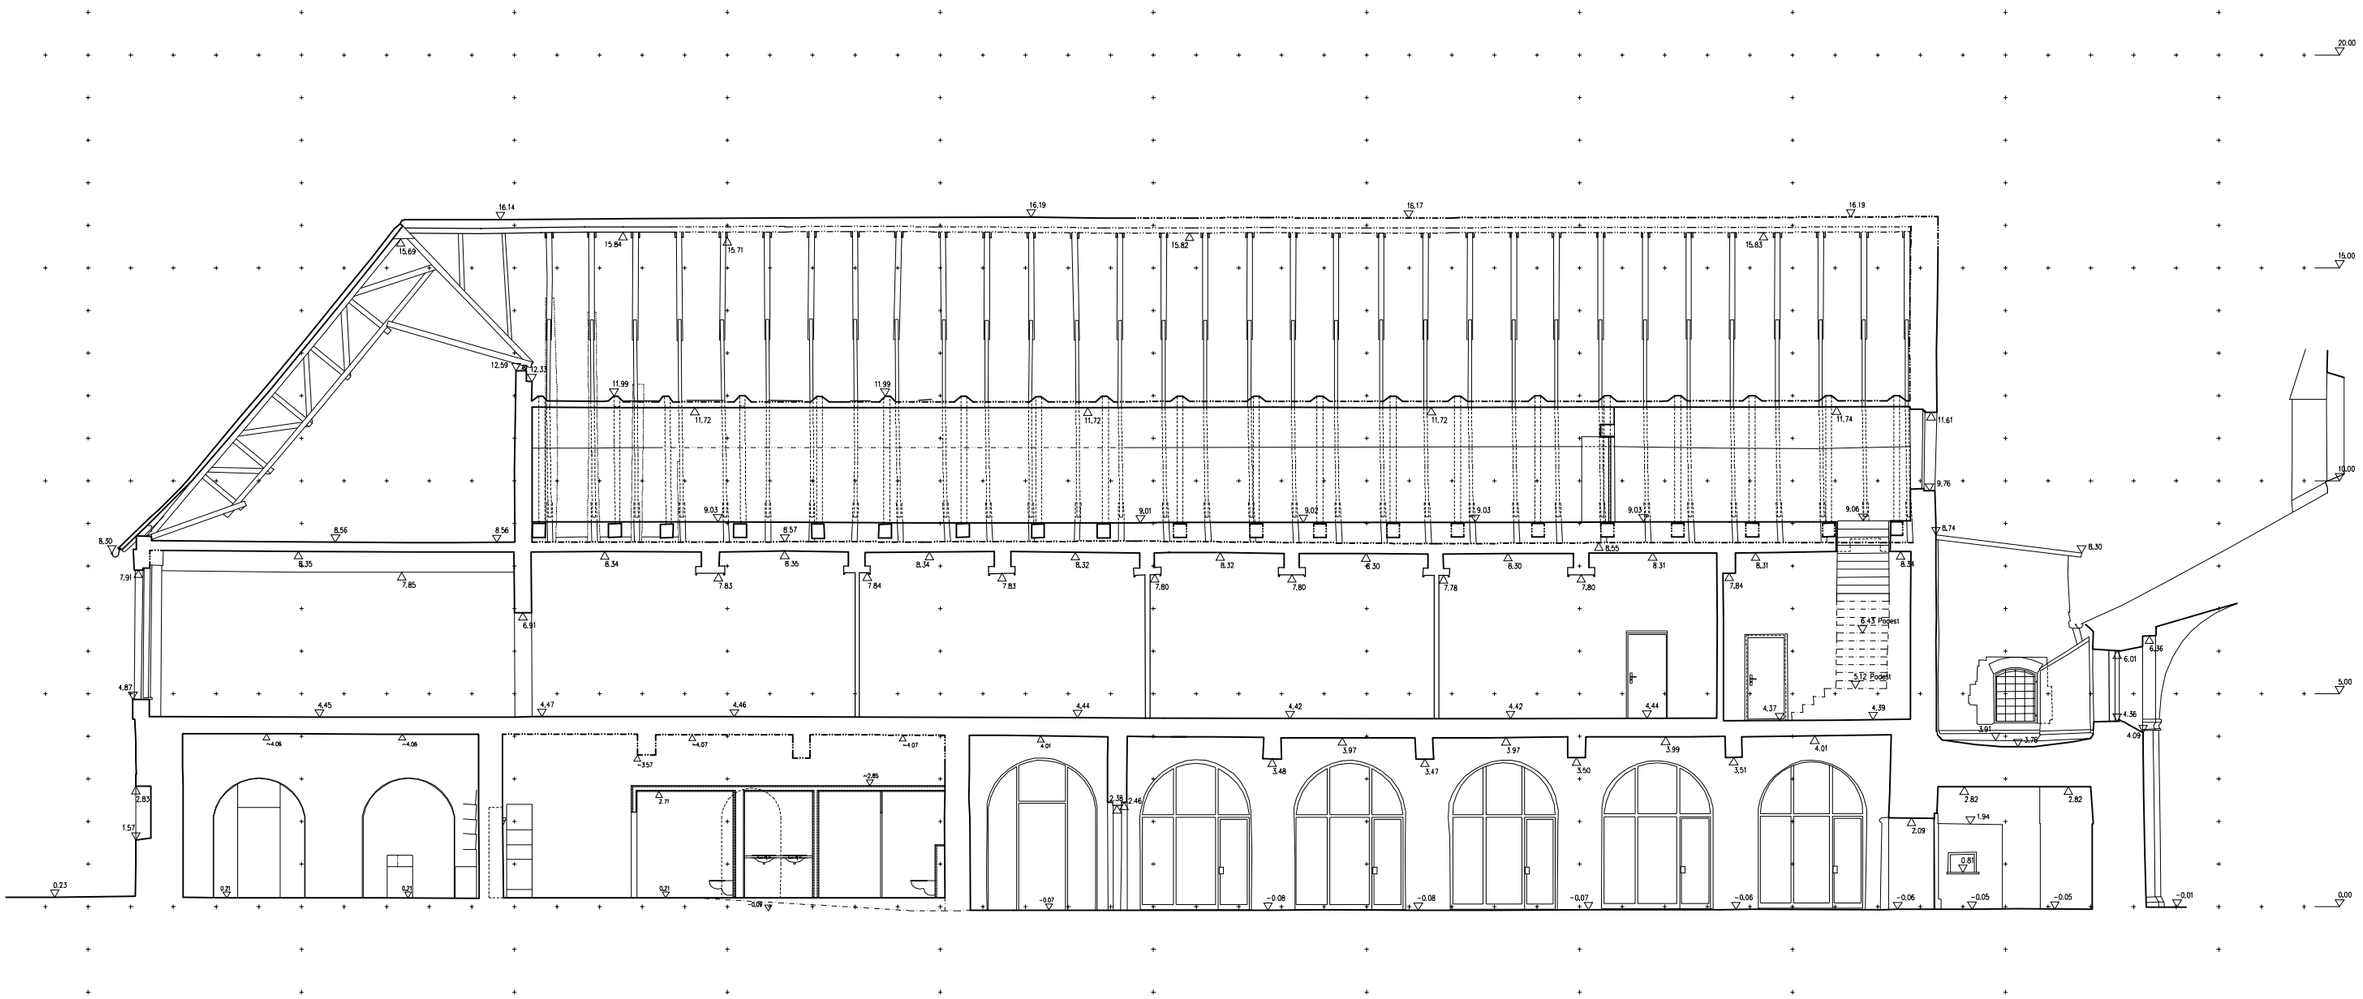

lokales Höhensystem +/- 0.00 OK Schwelle Westeingang Cafe

Index	Änderung	Name	Dat

	Planer	Datum	SB	Datum
HB				
TW				
LK				
ST				
SA				
EL				
HZ				

erstellt von:

Steffen Marold
Gebäudevermessung & Photogrammetrie
Walter-Häbisch-Straße 10
06116 Halle/Saale
Tel. 0345/ 5601335
Fax 0345/ 5636161
Mobil 0173/ 9908232

Bearbeiter:
Dinger, Marold, Mingram, Plöttner

Eigenbetrieb
Kommunales Gebäudemanagement

Objekt:
Magdeburg, Kloster Unser Lieben Frauen
Innensanierung Westflügel

Datum: 31.07.2009

Darstellung:
Westflügel - Bestand
Längsschnitt A-A

Auftrags-Nr.: 99058

Zeichnungs-Nr.: BL 04

Maßstab: ohne

Eb-KGmBetriebsleiter
Datum:

Nutzer/Datum:	Abt.Ltr.HB/Datum:	Abt.Ltr.HT/Datum:	GB-Ltr./Datum: