


# Projektskizze FB 40



■ 100m Laufbahn von Projektgesellschaft, Fertigstellung Anfang Oktober

■ Eisstockschießanlage von MVB, Fertigstellung 1. Quartal 2011

■ Sanierung Sportplatz - Variante 2  
Tennenplatz mit Beleuchtung

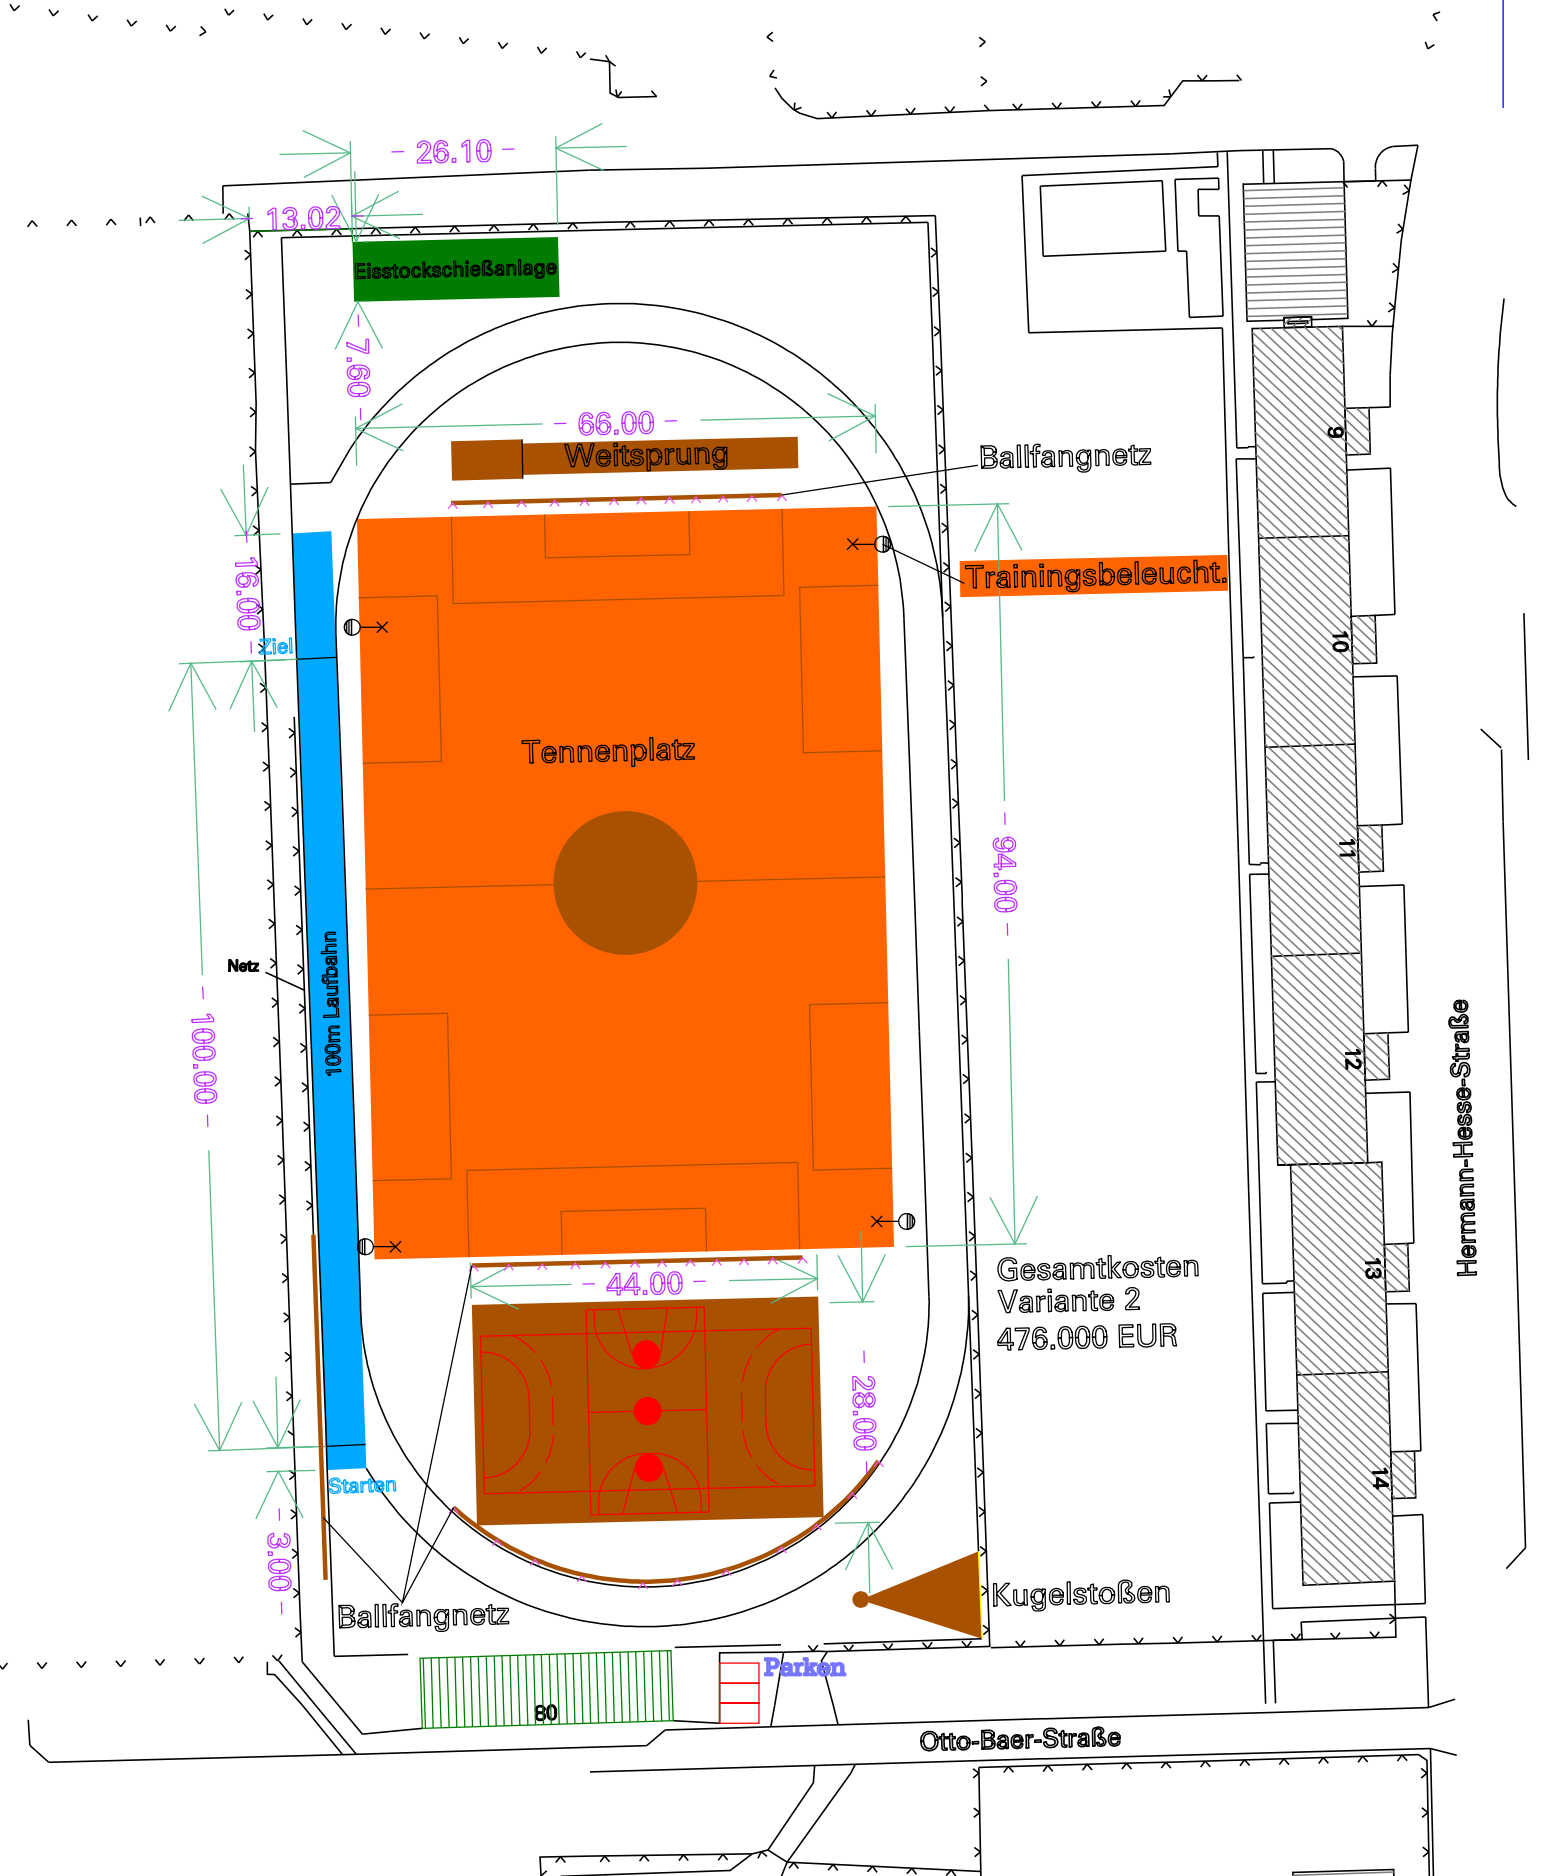

Gesamtkosten  
Variante 2  
476.000 EUR

Hermann-Hesse-Straße

Otto-Baer-Straße

80

Parken

Ballfangnetz

Kugelstoßen

Tennenplatz

Weitsprung

Ballfangnetz

Trainingsbeleucht.

100m Laufbahn

Netz

Ziel

Starten

Eisstockschießanlage