


Projektskizze FB 40



- 100m Laufbahn von Projektgesellschaft, Fertigstellung Anfang Oktober
- Eisstockschießanlage von MVB, Fertigstellung 1. Quartal 2011
- Sanierung Sportplatz - Variante 3
Kunstrasenplatz ohne Beleuchtung

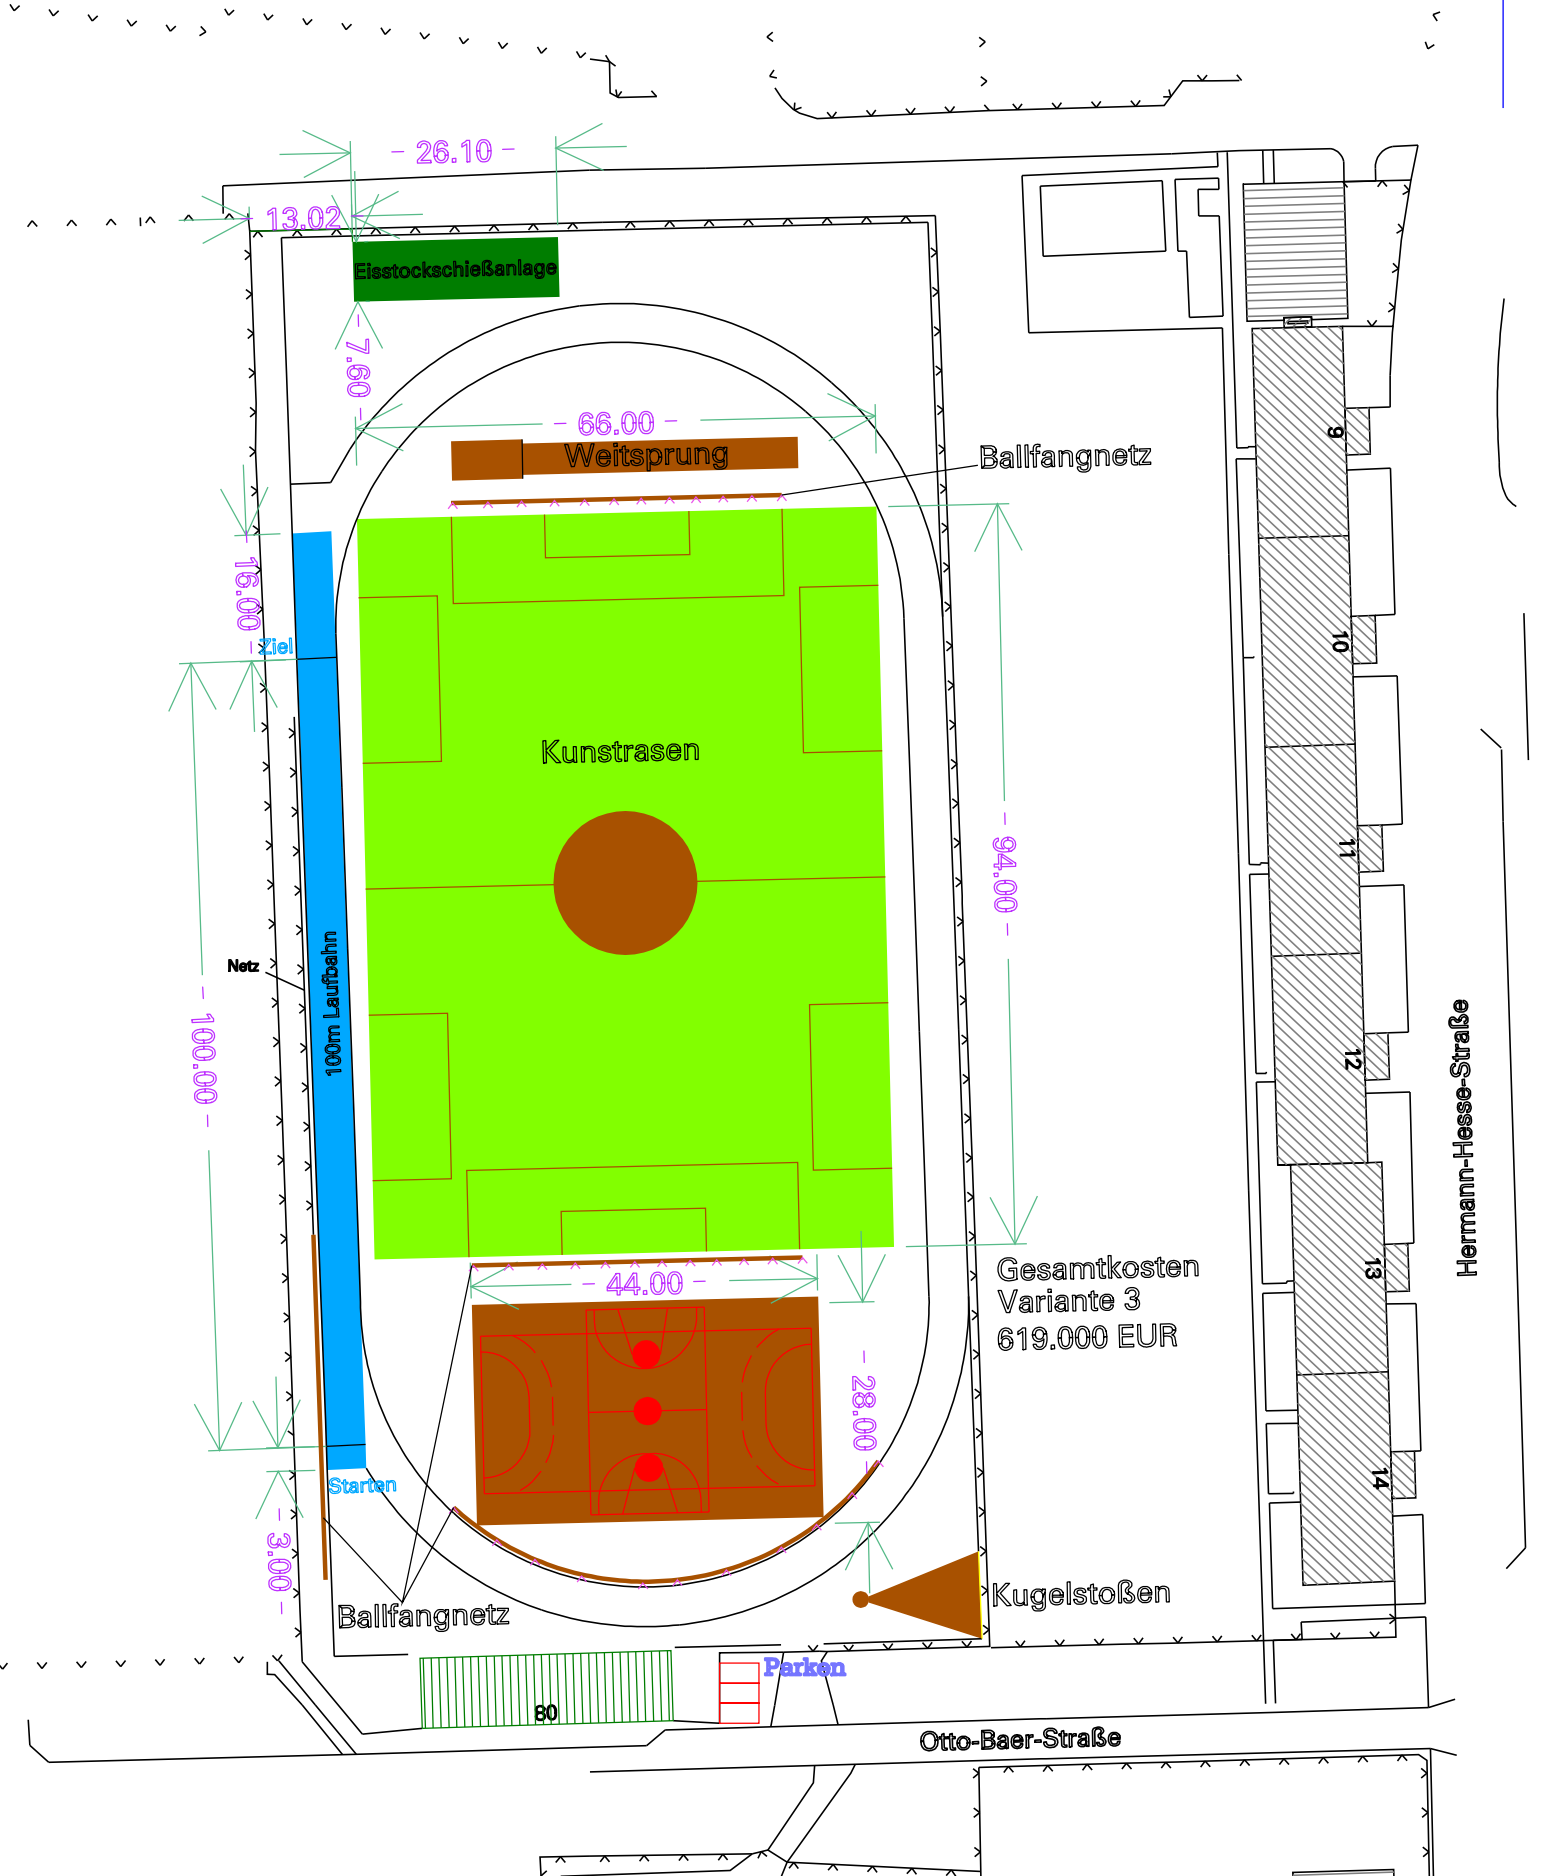

Ballfangnetz

Kunstrasen

Weitsprung

Eisstockschießanlage

Ziel

Netz

Starten

Ballfangnetz

Parken

Gesamtkosten
Variante 3
619.000 EUR

Kugelstoßen

Hermann-Hesse-Straße

Otto-Baer-Straße

80