

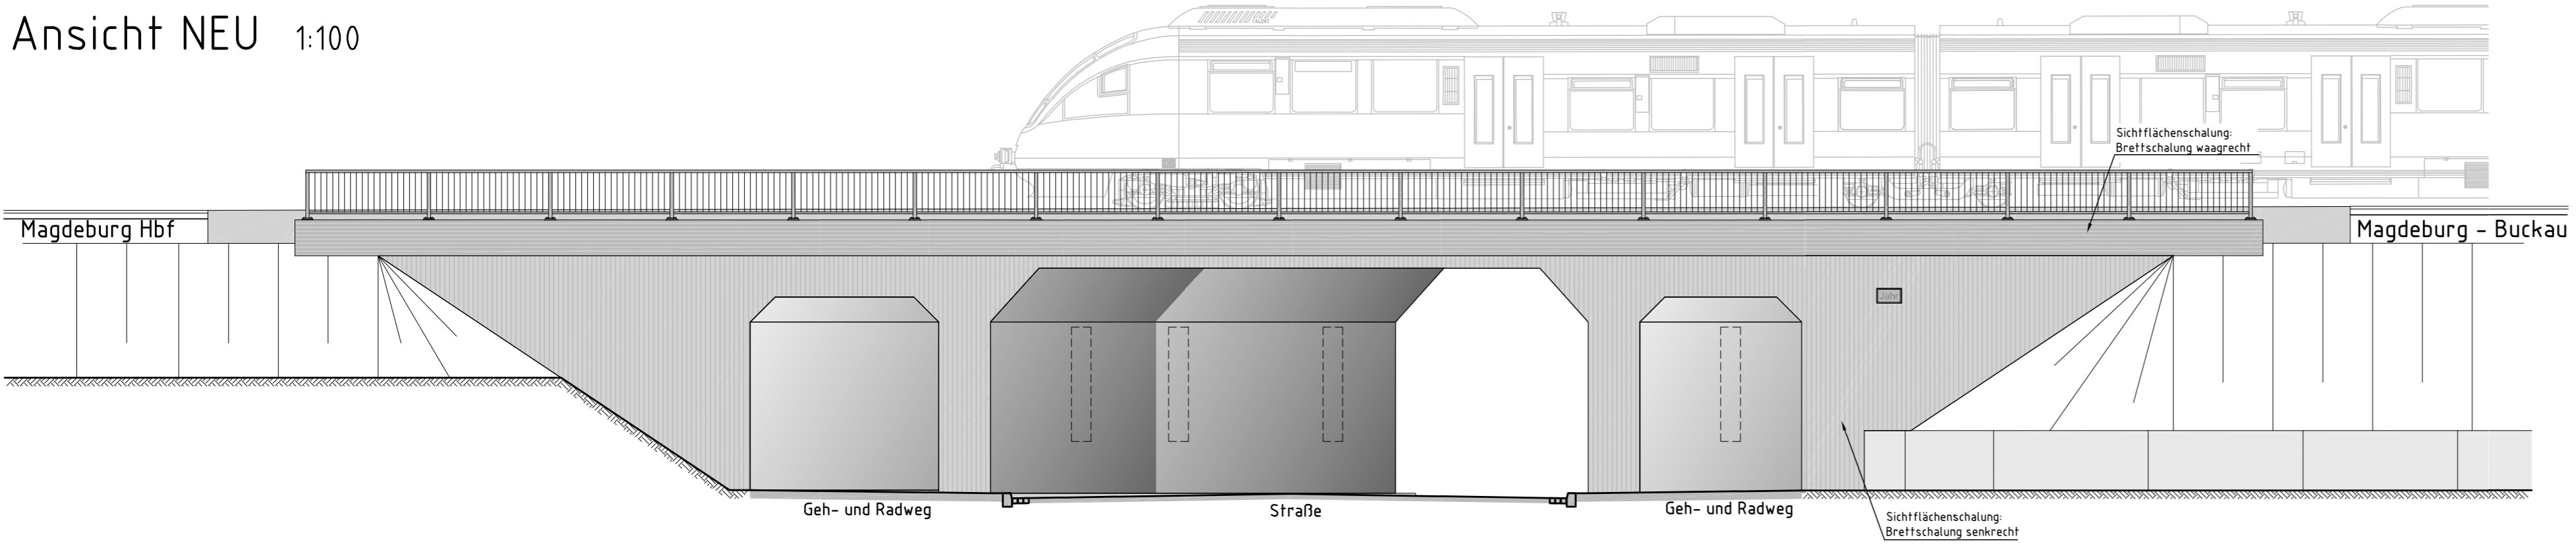


Ansicht NEU 1:100

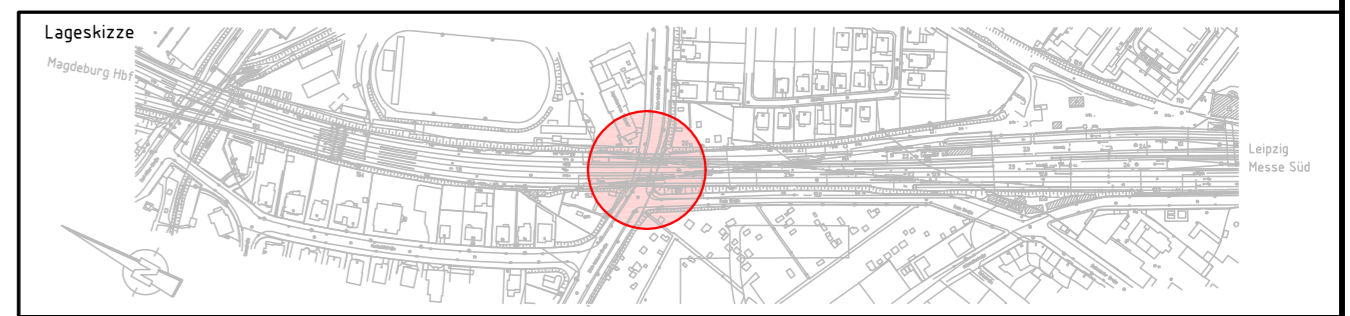

Schnitt A-A 1:100

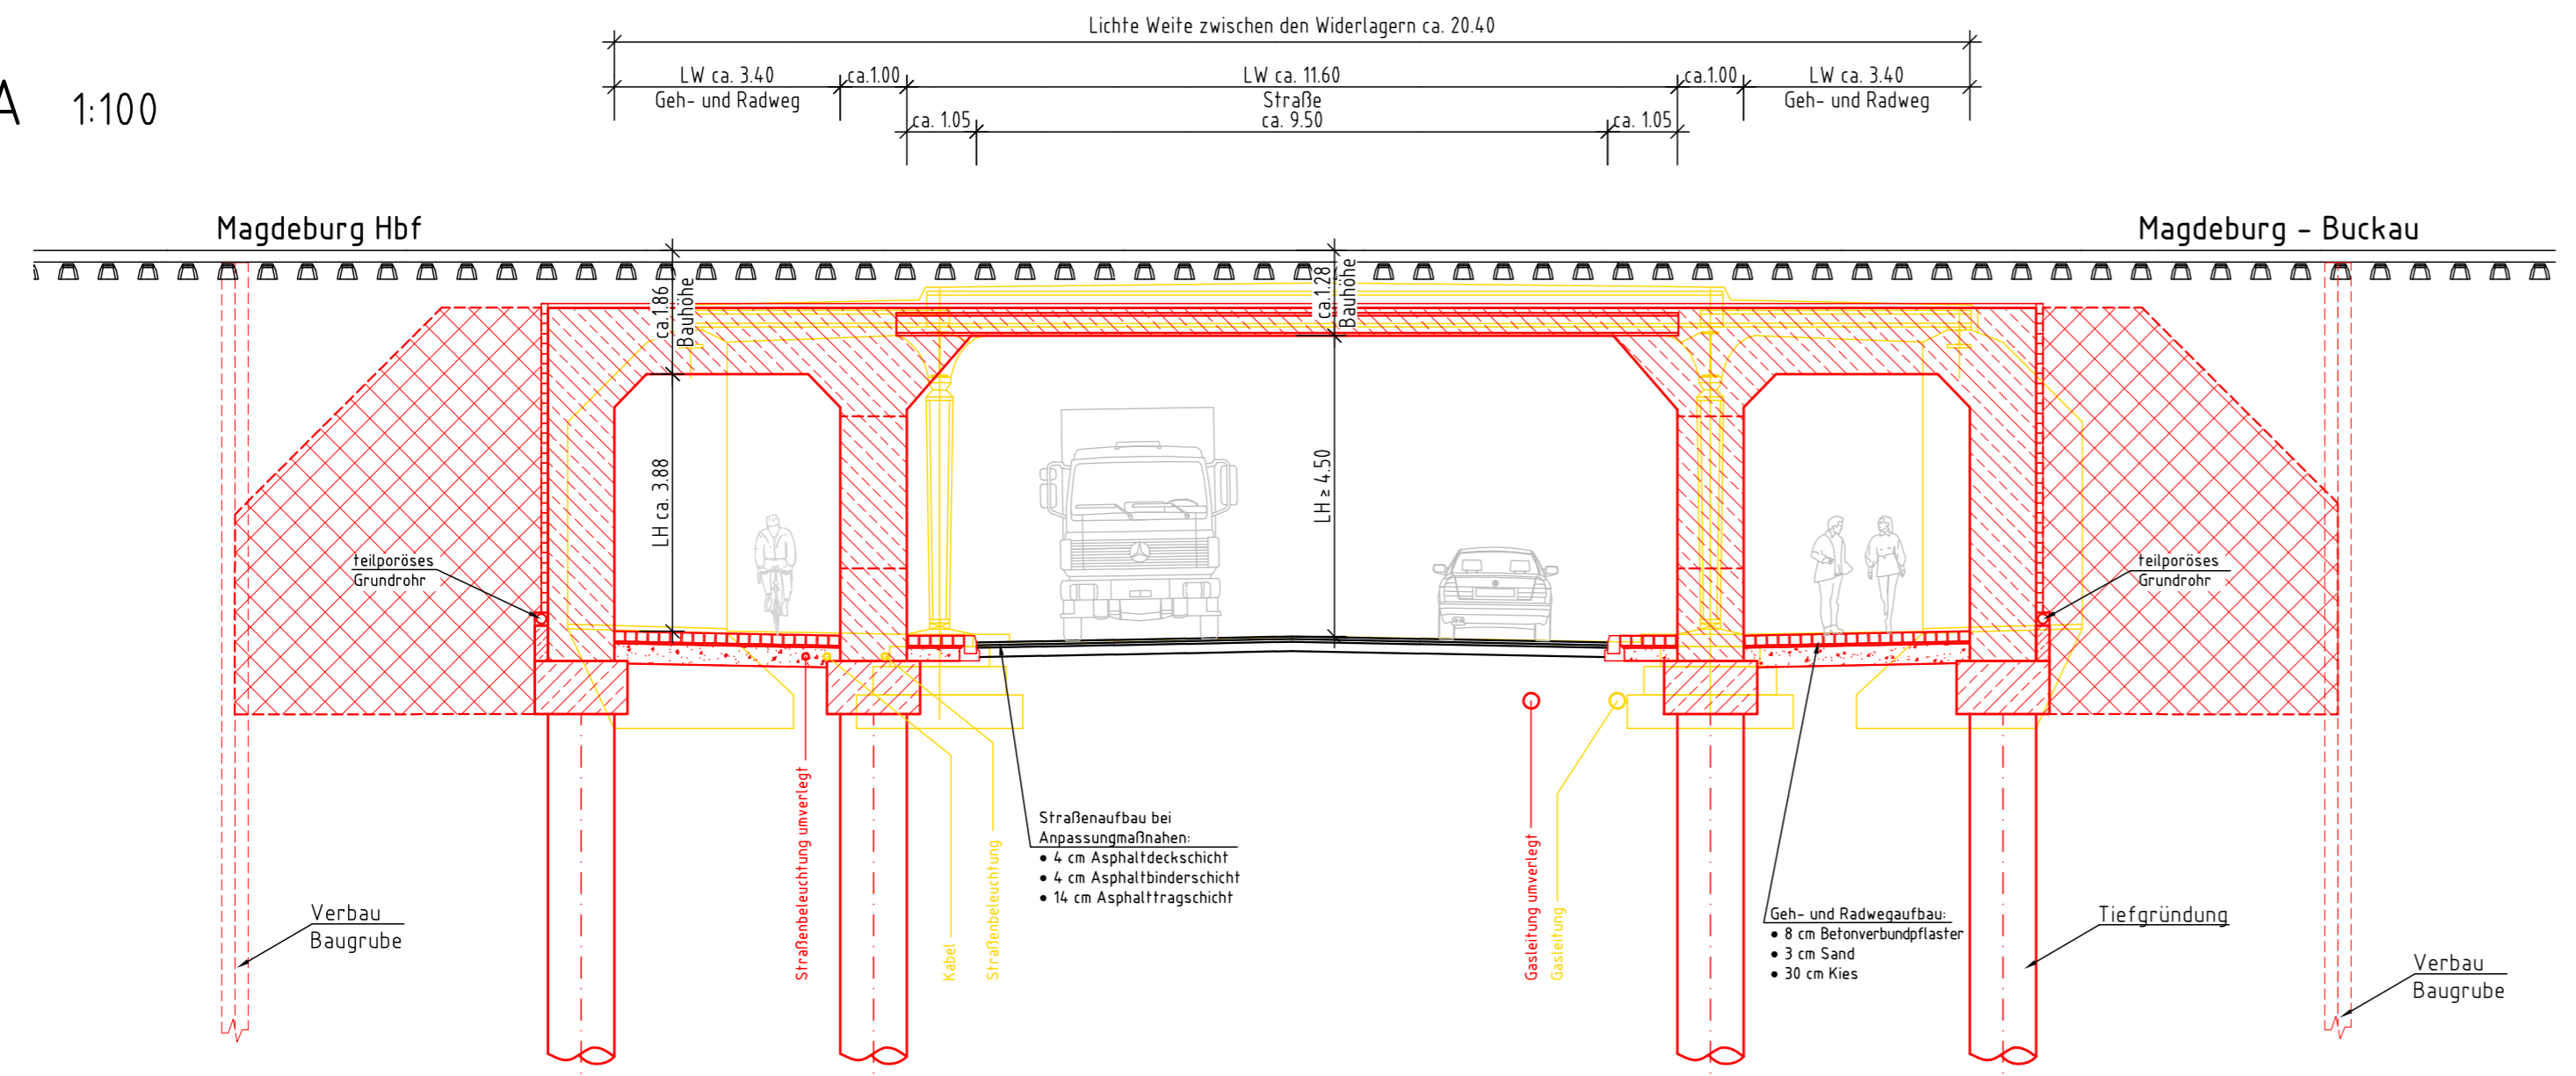

Index:	Änderungen bzw. Ergänzungen	Datum	Name

Kreuzungsvereinbarung

Auftragnehmer: DB ProjektBau GmbH Regionalbereich Südost Bautechnik/Ingenieurbau I.BT-S0-B(23) Kurt-Schumacher-Straße 1 99084 Erfurt	Planverfasser: DB NETZE DB ProjektBau GmbH Regionalbereich Südost Bautechnik/Ingenieurbau I.BT-S0-B(23) Kurt-Schumacher-Straße 1 99084 Erfurt	Auftrag-Nr.: G 016019257_2	
		Datum 11/2009	Name Mey
Bauherr: DB NETZE DB Netz AG INPG 2 Ruschestraße 104 10365 Berlin	Planung: DB NETZE DB ProjektBau GmbH Regionalbereich Südost Regionales Projektmanagement Knoten Magdeburg Kantstraße 4 39104 Magdeburg Magdeburg, Ort, Datum, Unterschrift	Erfurt, 12.03.2010 gez. i.A. Krontal Ort, Datum, Unterschrift	gepr.: 11/2009 gez. Hering
		Blatt-Nr.: 1	Planart: Entwurf
Maßstab: 1:100	Plan der geänderten Kreuzung Schnitt A-A und Ansicht		Blattgr.: 780x297
Projekt: Eisenbahnüberführung Erich-Weinert-Straße in Magdeburg, km 1,975	Einwirkungen (Lastmodelle): Höhen- und Koordinatensystem		Einwirkungen (Lastmodelle): Höhen- und Koordinatensystem
Strecke: 6403	Kilometer: 1,975	Kennzahl: 1615	Brückennummer

RA\G016019257_2\108_KrV\Baub\Allgemein\Zeichnungen\Bauwerksplanung\Ansicht_Laengsschn
 15.03.2010 12:02 SusanneMey @17.fs