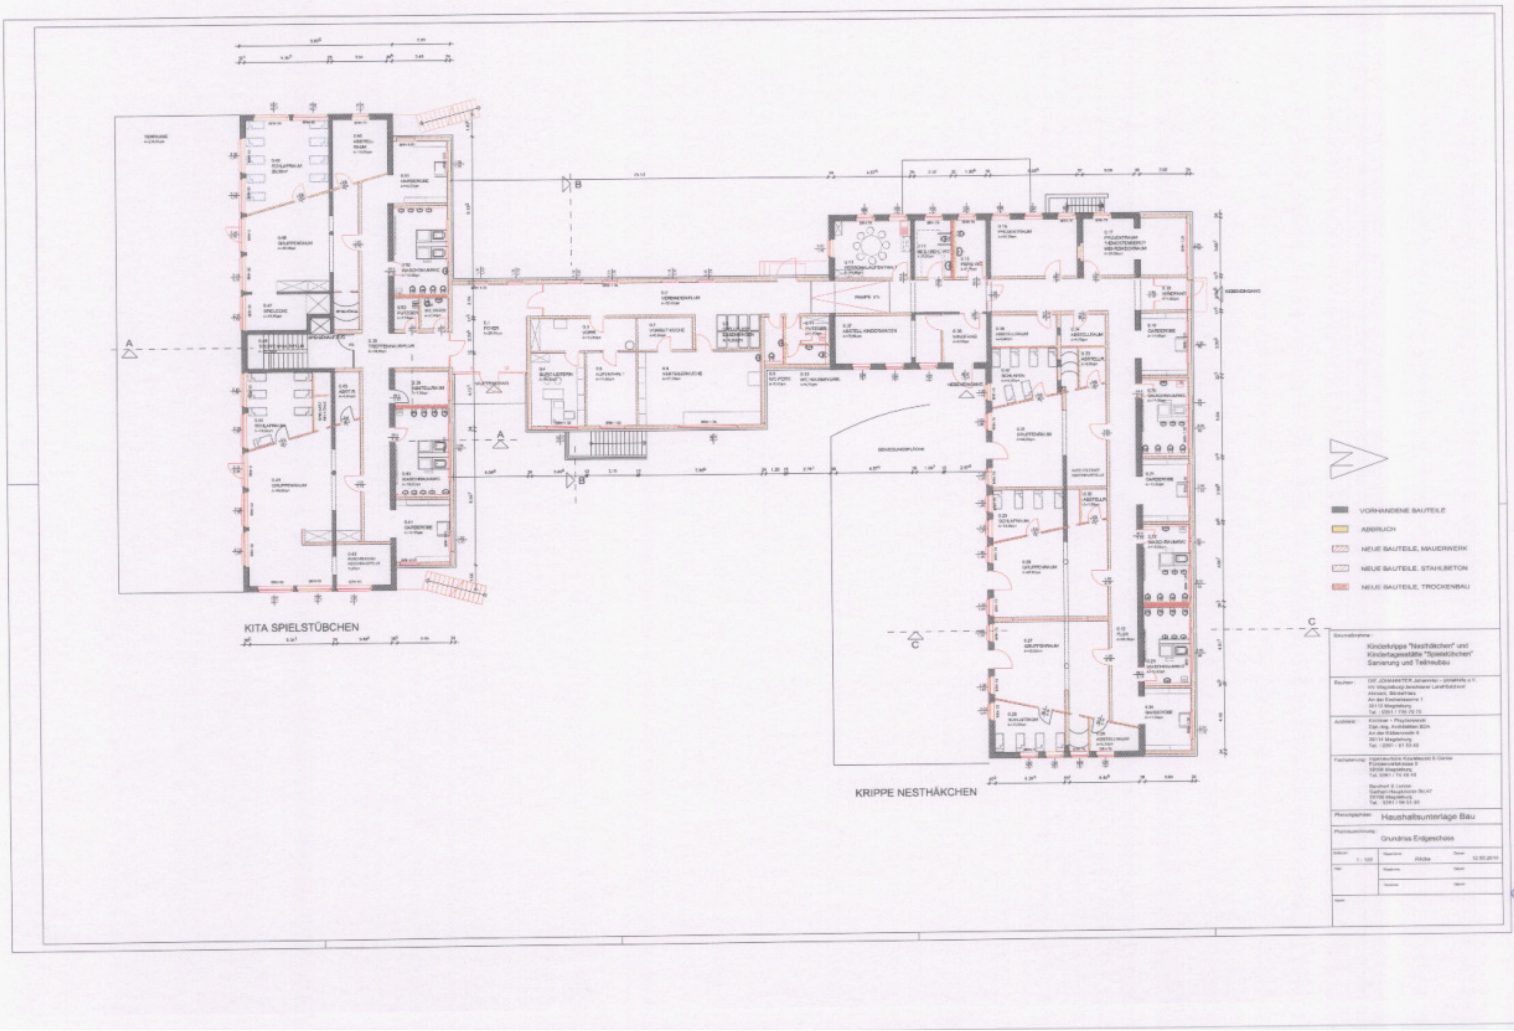
KITA SPIELSTÜBCHEN
KRIPPE NESTHÄKCHEN
VORHANDENE BAUTEILE
ABBRUCH
NEUE BAUTEILE, MAUERWERK
NEUE BAUTEILE, STAHLBETON
NEUE BAUTEILE, TROCKENBAU
Kinderkrippe "Nesthäkchen" und Kindertagesstätte "Spielstübchen" Sanierung und Teilneubau
Haushaltsunterlage Bau
Grundriss Erdgeschoss

Anlage 3