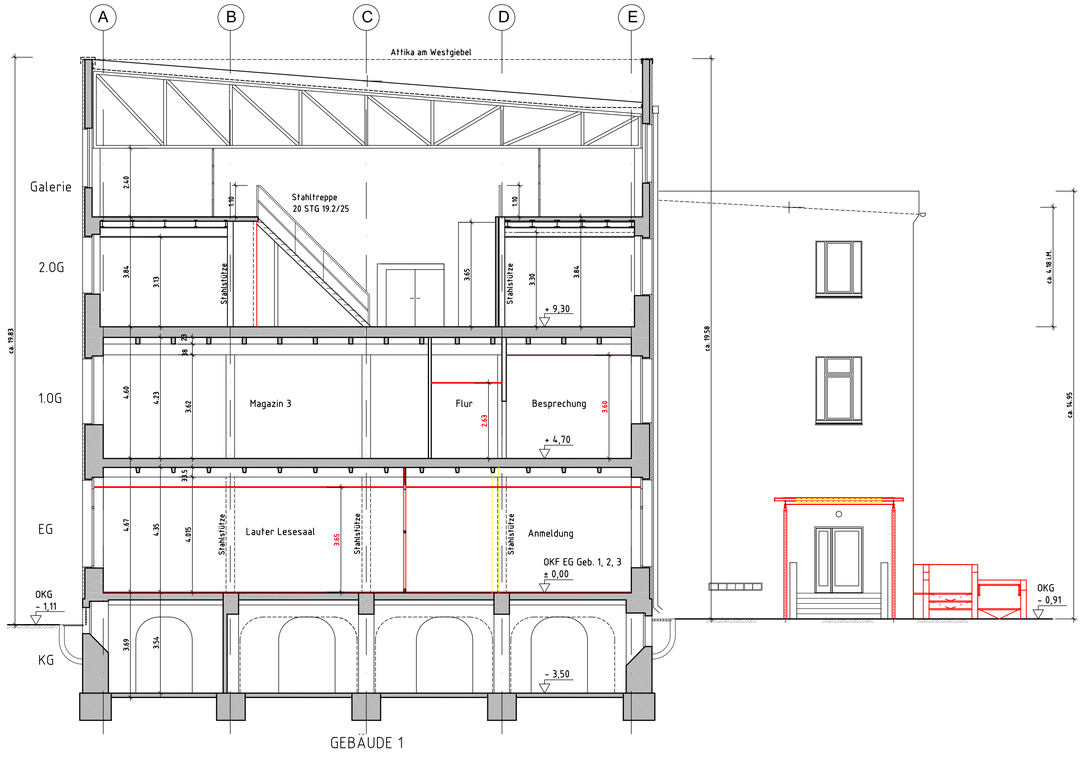

SCHNITT A-A

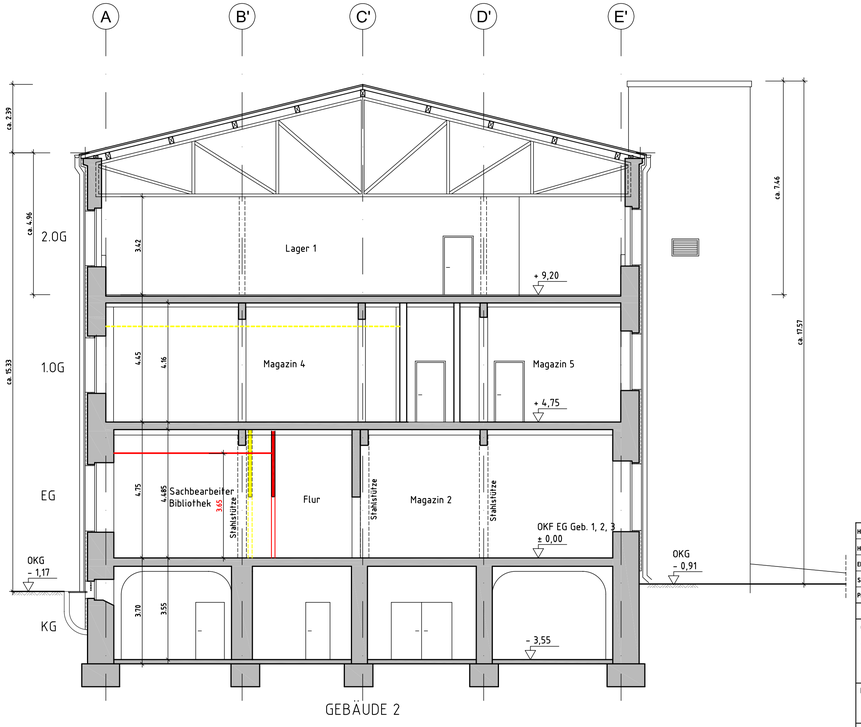

SCHNITT B-B

ALLGEMEINGÜLTIGE HINWEISE

	ABRISS
	NEU
OKFF / OKRD	OBERKANTE FERTIGFUSZBODEN / OBERKANTE ROHDECKE
	AUSBAUORDINATE
UK 2.26	HÖHENANGABEN BEZIEHEN SICH AUF OKFF (Z.B. BRH, TÜRHÖHEN)
UK + 0.20	HÖHENANGABEN BEZIEHEN SICH AUF DIE NULLORDINATE ±0.00
	EBENENVERSPRÜNGE, MATERIALWECHSEL, BAUTEILLINIEN UNTERHALB ODER HINTER DER SCHNITTEBENE
	EBENENVERSPRÜNGE, MATERIALWECHSEL, BAUTEILLINIEN OBERHALB ODER VOR DER SCHNITTEBENE

ÜBERSICHT

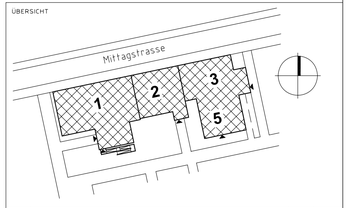

INDEX	ÄNDERUNGEN / ERGÄNZUNGEN	NAME	DATUM
A	Schnitt A-A: Wände im EG + 2. OG	SG	28.03.2011
-		SG	18.03.2011

HBP	
HLS	
EL	
ST	
ProjV	

Bearbeiter	Datum

erstellt von:
WERNECKE & JAHN ARCHITEKTEN
Zur Viehbörse 1, 39108 Magdeburg
Tel./Fax: (0391) 72 33 550 / -552
(Signum)

Planer/Datum:

Tragwerksplaner/Datum:

Eigenbetrieb Kommunales Gebäudemanagement Magdeburg
Gerhart-Hauptmann-Str. 24-26, 39108 Magdeburg

Objekt: Umbau Gebäude zum Stadtarchiv Mittagstrasse 16, 39124 Magdeburg

Projekt-Id-Nr.: 964-III/1

Darstellung: Schnitte A-A, B-B Entwurfsplanung

Maßstab: 1 : 100

Bl.Nr.: 04

Zeichnungs-Nr.: 314.01 - 01 - E - HB - 4 - 004 / 10

Bauherr/AG/ Datum:

Nutzer/Datum:

Abt.Ltr.HB/Datum:

Abt.Ltr.HAT/Datum: