


ANSICHT NORD - MITTAGSTRASSE

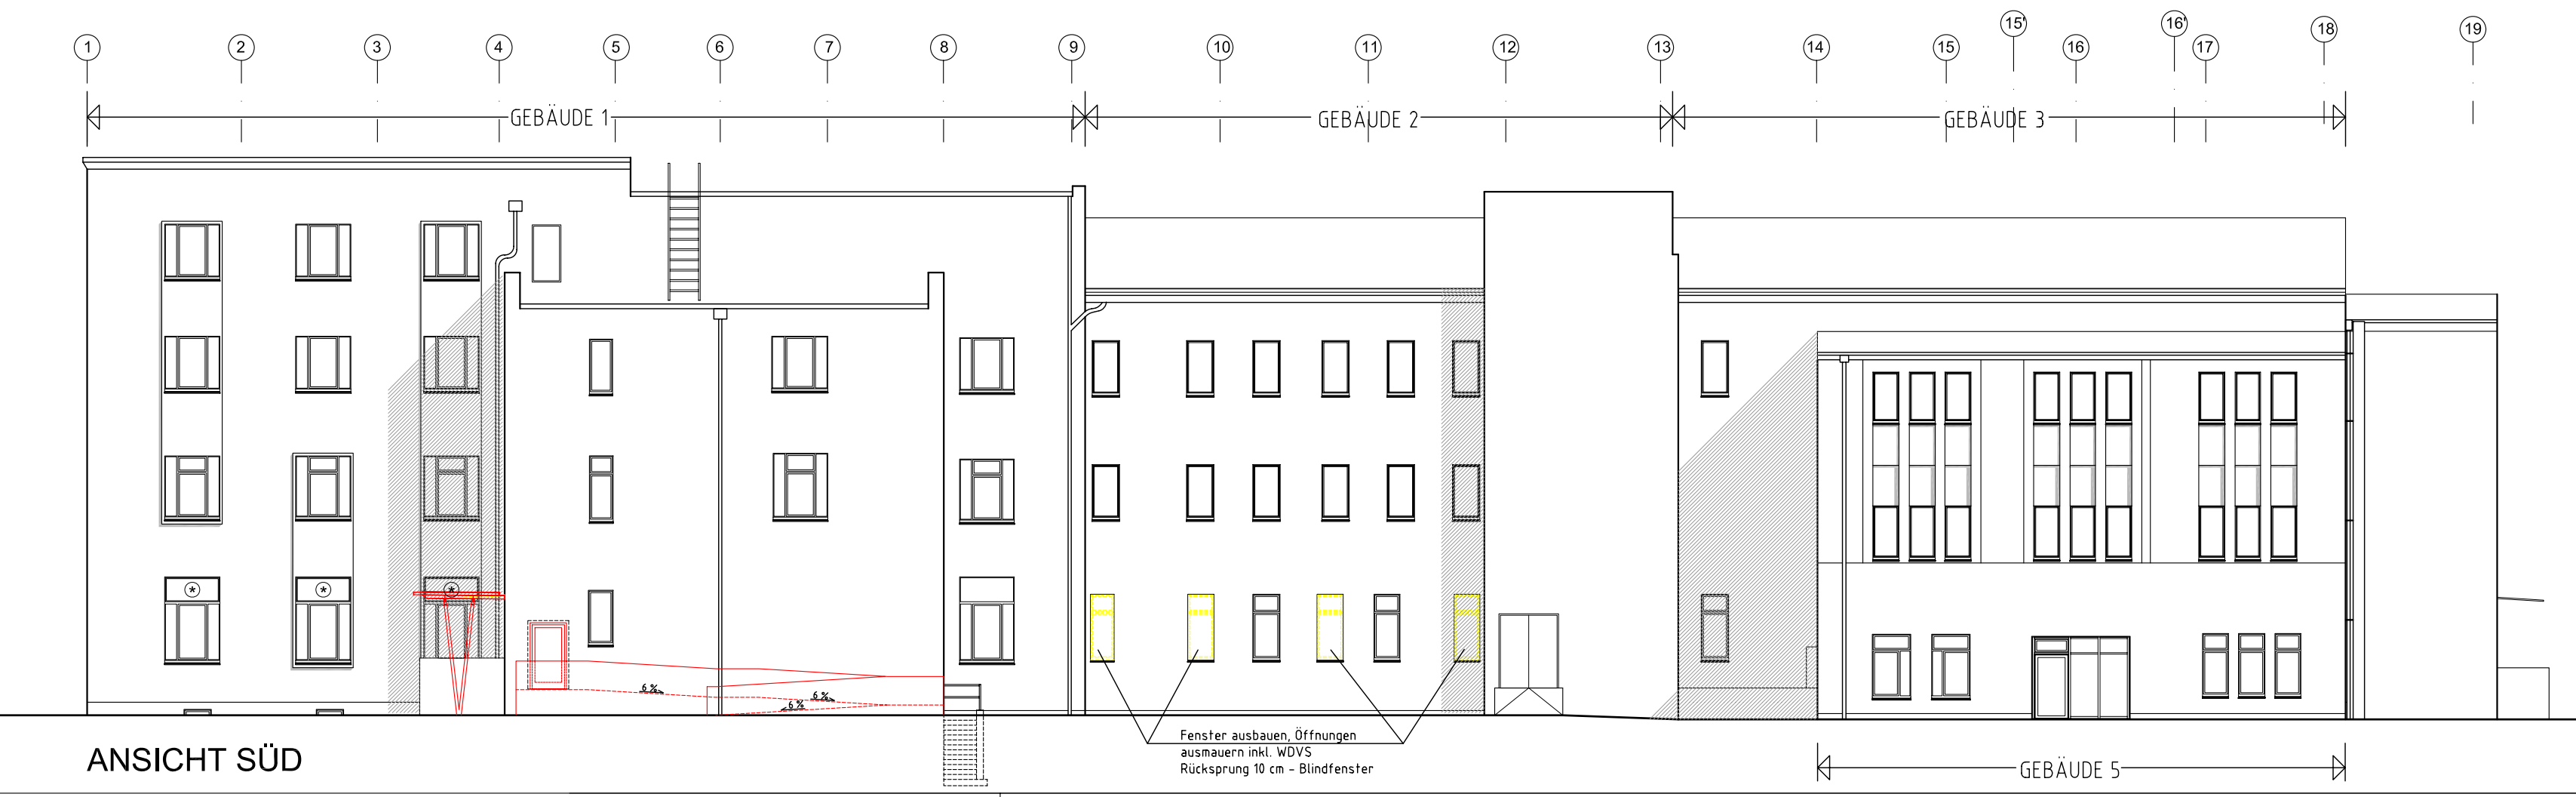


ANSICHT SÜD

⊛ OBERLICHT-PANEEL AUSTAUSCHEN GEGEN FESTVERGLASUNG

ALLGEMEINGÜLTIGE HINWEISE

- ABRISS
- NEU
- ⊛ OKFF OBERKANTE FERTIGFUSZBODEN
- ⊙ OKRD OBERKANTE ROHDECKE
- ▽ AUSBAUORDINATE
- UK 2.26 HÖHENANGABEN BEZIEHEN SICH AUF OKFF (Z.B. BRH, TÜRHÖHEN)
- UK + 0.20 HÖHENANGABEN BEZIEHEN SICH AUF DIE NULLORDINATE ±0.00
- EBENENVERSPRÜNGE, MATERIALWECHSEL, BAUTEILLINIEN UNTERHALB ODER HINTER DER SCHNITTEBENE
- . - EBENENVERSPRÜNGE, MATERIALWECHSEL, BAUTEILLINIEN OBERHALB ODER VOR DER SCHNITTEBENE

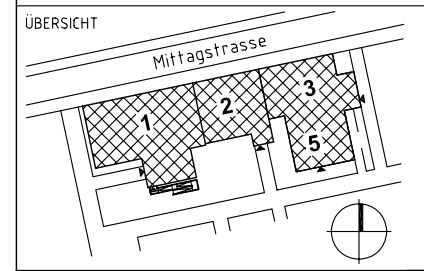

INDEX	ÄNDERUNGEN / ERGÄNZUNGEN	NAME	DATUM
A	Wetterschutzgitter im Gebäude 1, 2. OG	SQ	28.03.2011
-		SQ	18.03.2011

HBP	
HLS	
EL	
ST	
Proj.V	

**Eigenbetrieb Kommunales Gebäudemanagement
Magdeburg**
Gerhart-Hauptmann-Str. 24-26, 39108 Magdeburg

Bearbeiter	Datum
erstellt von: WERNECKE & JAHN ARCHITEKTEN Zur Viehbörse 1, 39108 Magdeburg Tel./Fax: (0391) 72 33 550 / -552	
(Signum)	

Objekt:	Umbau Gebäude zum Stadtarchiv Mittagstrasse 16, 39124 Magdeburg	Projekt-Id-Nr.:	964-III/1
Darstellung:	Ansichten 1 Entwurfsplanung	Maßstab:	1 : 200
		Bl.Nr.:	06

Planer/Datum:	Zeichnungs-Nr.:	Bauherr/AG/ Datum:
	314.01 - 01 - E - HB - 3 - 005 / 10	
Tragwerksplaner/Datum:	Nutzer/Datum:	Abt.Ltr.HB/Datum:
		Abt.Ltr.HAT/Datum:

--	--	--	--