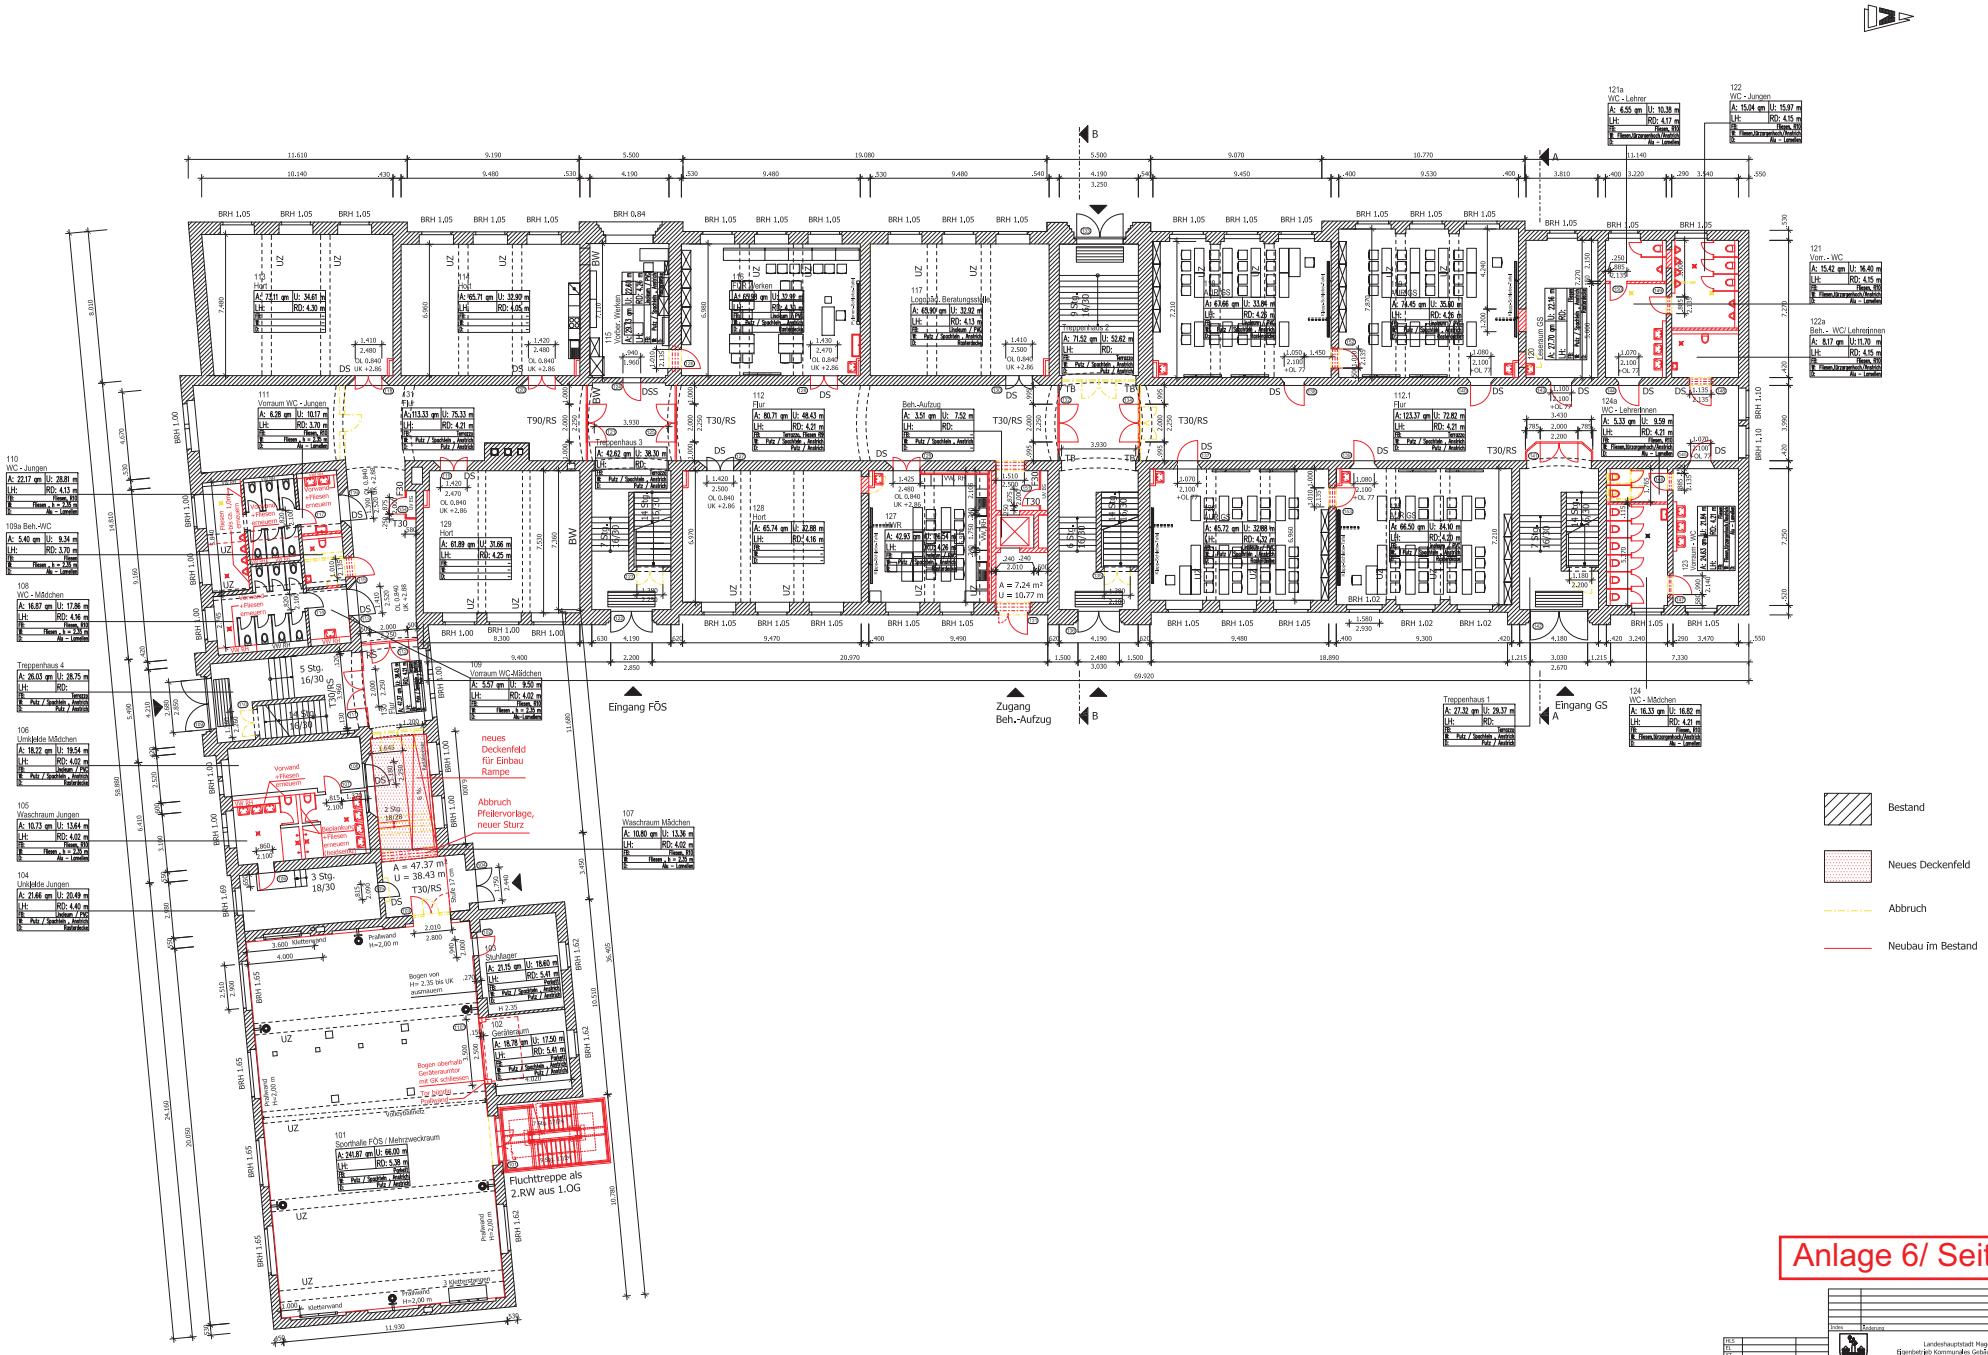

Anlage 6/ Seite 2

ASSMANN TP