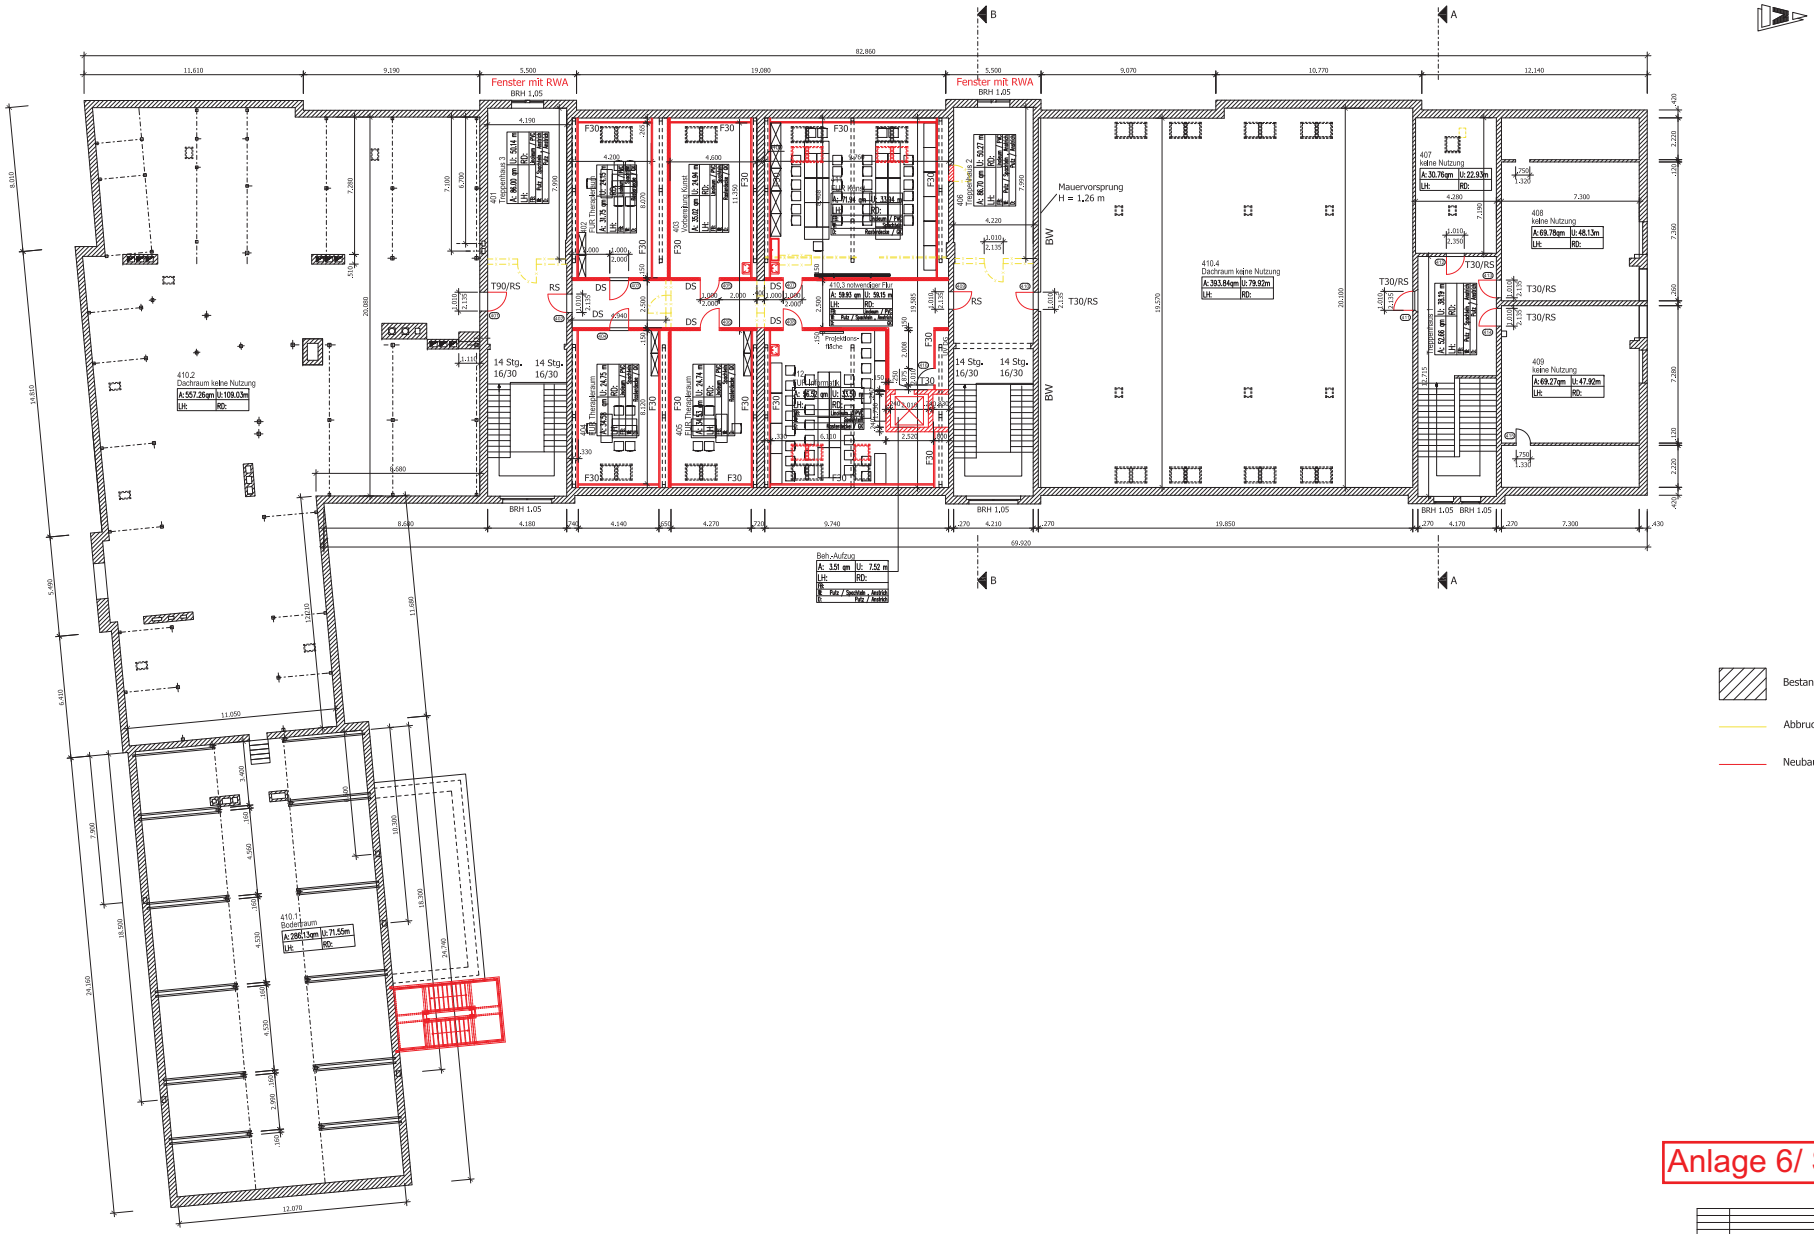

Bestand

Abbruch

Neubau im Bestand

Anlage 6/ Seite 5

Index	Änderung			Name	Datum

SB EbKGm	Datum	Landeshauptstadt Magdeburg Eigenbetrieb Kommunales Gebäudemanagement	
		Objekt: Sanierung Schulzentrum Albert-Vater-Straße 72	Projekt/Kl.-Nr. 0972 - III / 2
ASSMANN Beraten+Planen GmbH Sudenburger Wuhne 5 39108 Magdeburg		Darstellung: Entwurfsplanung Schuljetösude Grundriss Dachgeschoss	Maßstab: 1:100 Blatt-Nr.: 005
(Signum)		Zeichnungs-Nr.: 172.00 - E - HB - 2 -005 / 11	
Planer/Datum:			
SGV: 30.06.2011			
Tragwerksplaner/Datum:		Polier/Datum:	AG(ZI)/EbKGm/Datum: GB/EbKGm/Datum:

ASSMANN TP