## Schnitt A-A

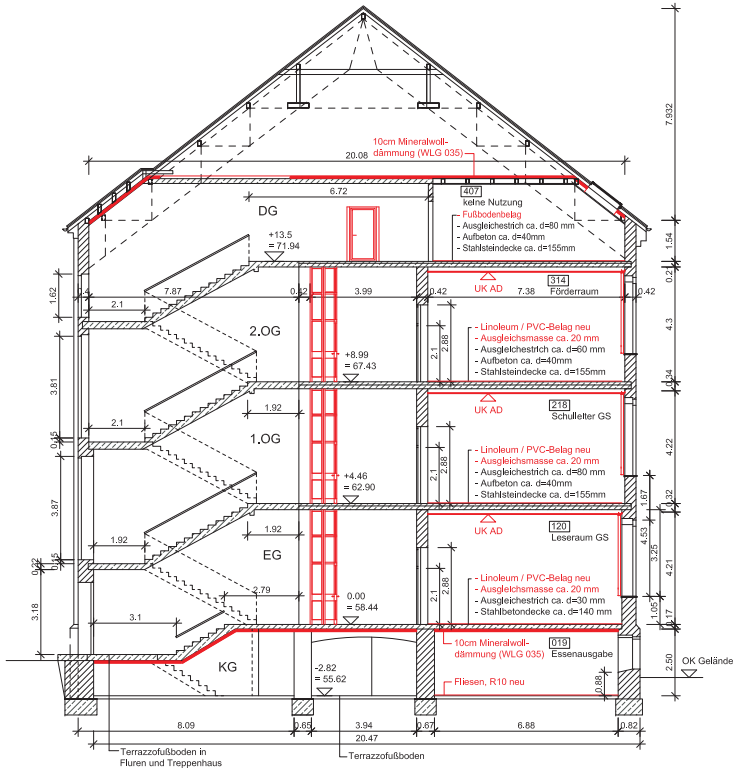


## Schnitt B-B

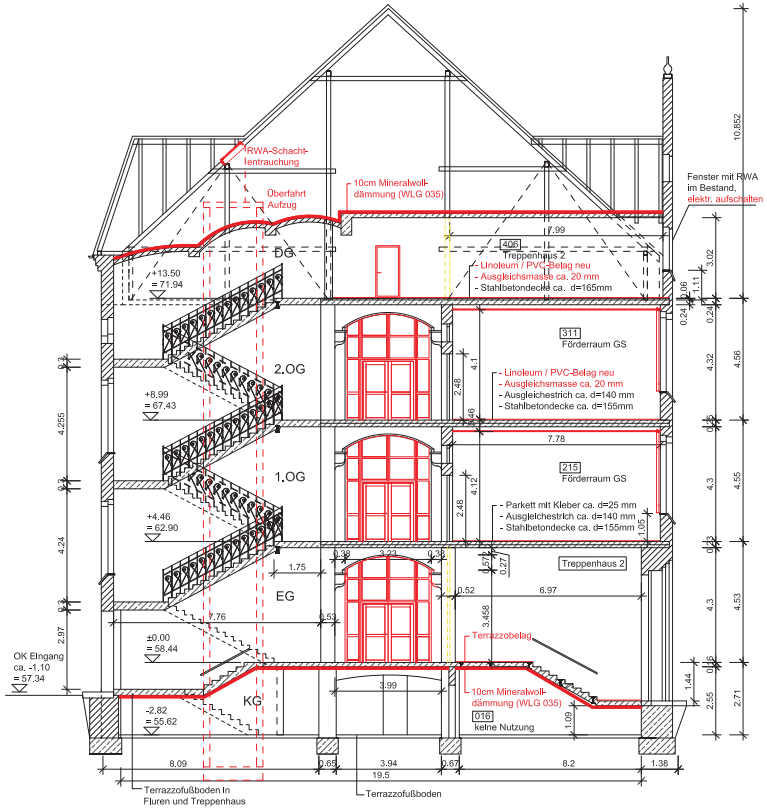


Anlage 6/ Seite 6

| Index | Änderung | Name | Datum |
|---|---|---|---|
| | | | |

Landeshauptstadt Magdeburg
Eigenbetrieb Kommunales Gebäudemanagement

| | | |
|---|---|---|
| HLS | | |
| EL | | |
| ST | | |
| Proj.V | | |
| | SB | Datum |
| erstellt von: | EbKGm | |

ASSMANN Beraten+Planen GmbH
Schillerstraße 5
39108 Magdeburg
(Signum)

Planer/Datum: SGS/ 30.06.2011

Tragwerksplaner/Datum:

Objekt: Sanierung
Schulzentrum Albert-Vater-Straße 72

Projekt-Id.-Nr.: 0972 - III / 2

Darstellung: Entwurfsplanung
Schulgebäude
Schnitt A - A; Schnitt B - B

Maßstab: 1:100

Bl.Nr.: 006

Zeichnungs-Nr.: 172.00 - E - HB - 4 - 006 / 11

Leiter EbKGm/ Datum:

Nutzer/Datum: | Abt.Ltr.EbKGm/Datum: | GB.Ltr.EbKGm/Datum:

ASSMANN TP