


Landeshauptstadt Magdeburg

Der Oberbürgermeister

Stadtplanungsamt Magdeburg

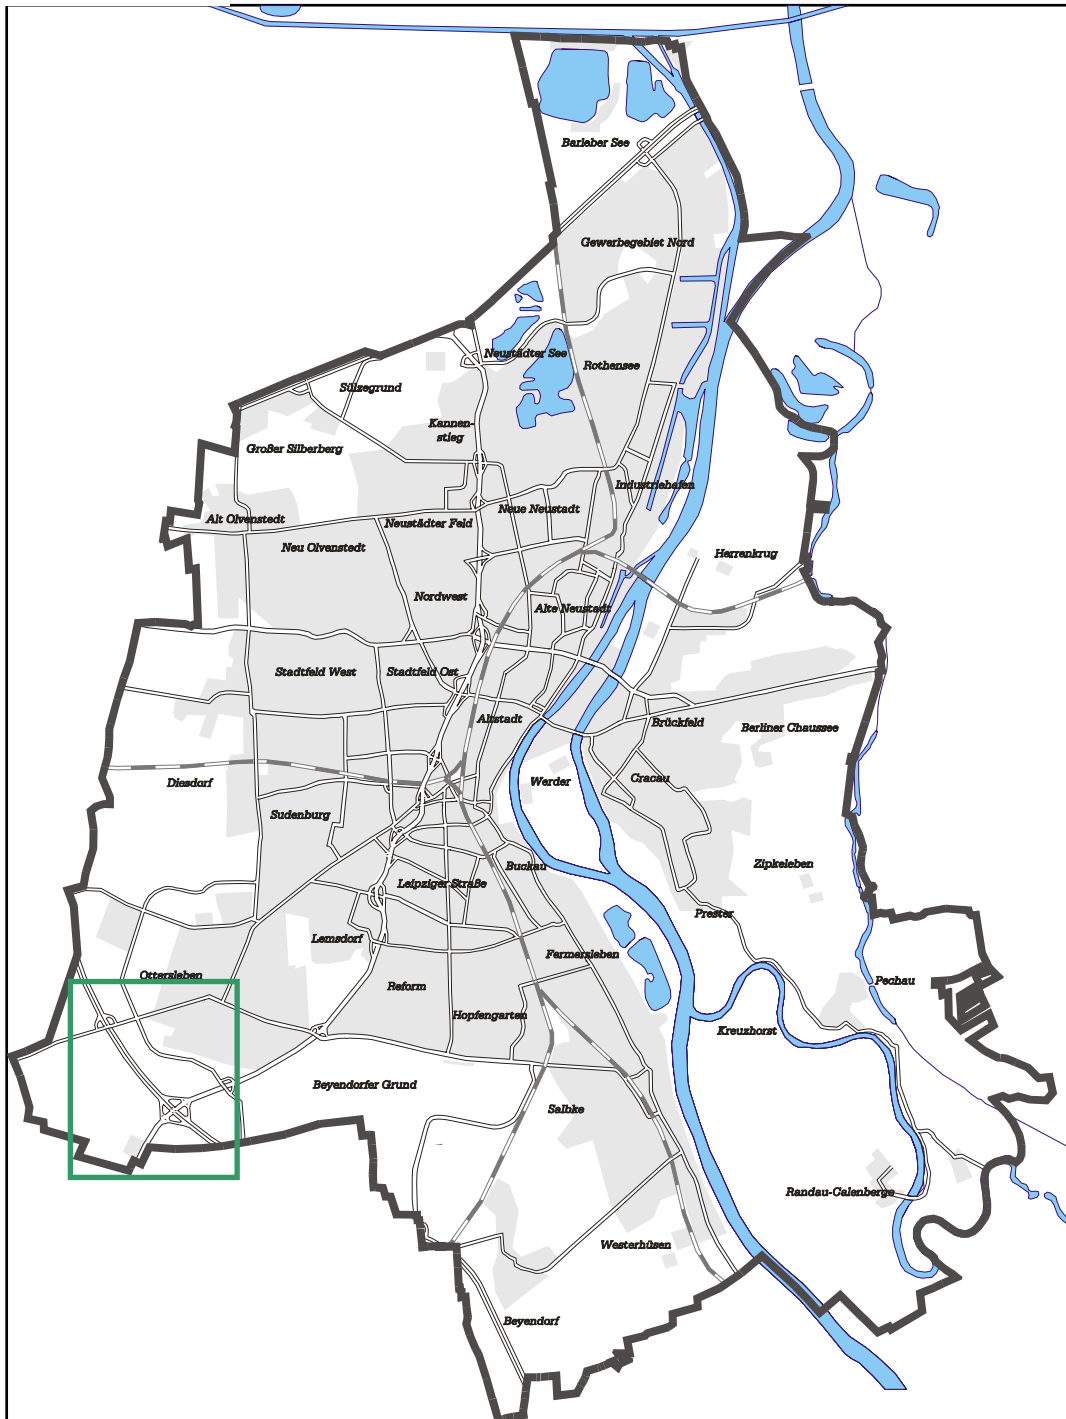

Flächennutzungsplan
12. Änderung,
Gemeinsames Industrie- und Gewerbegebiet

Lageplan zum Aufhebungsbeschluss