

# ANLAGE: 1




Landeshauptstadt Magdeburg


Eb KGm

Datum: 11.11.2008  
Bearbeiter: Frau Siemann

Lageplan

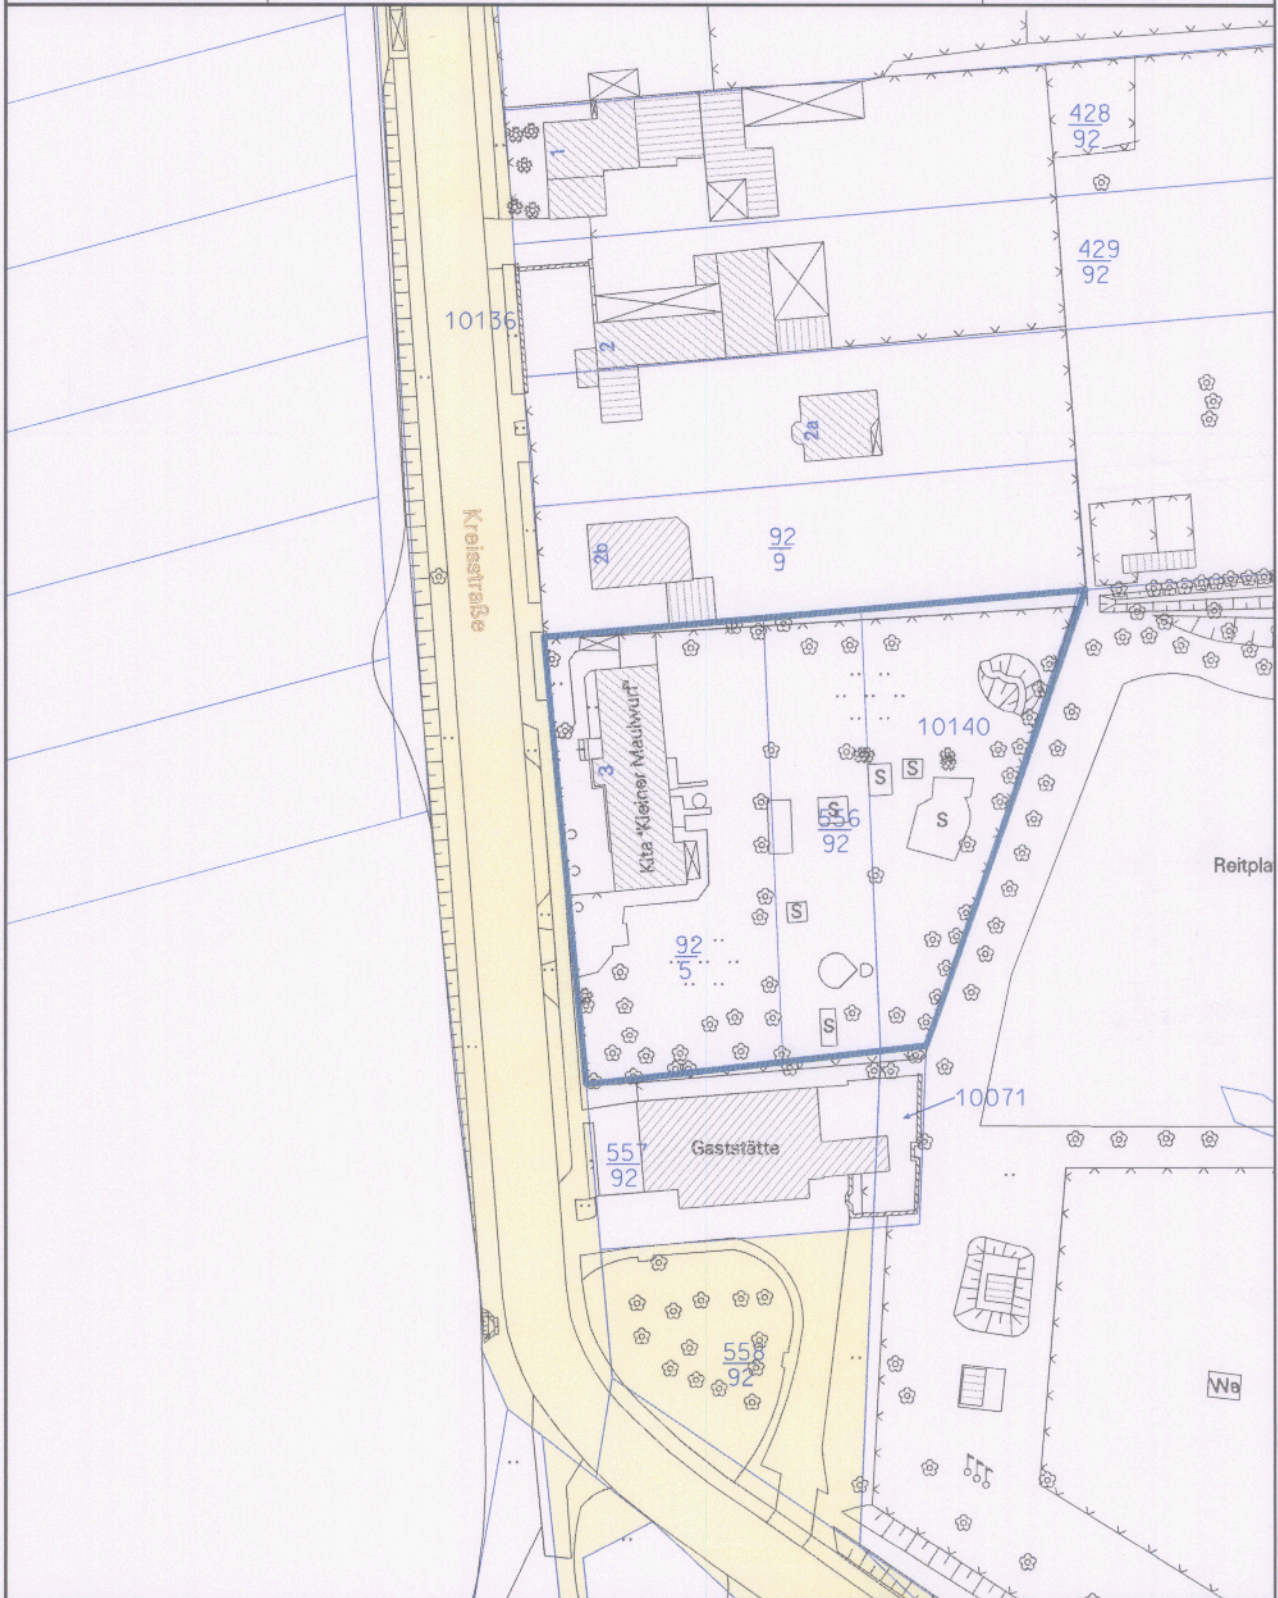

M 1 : 1000

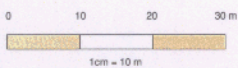

Kindertageseinrichtung  
Kreisstraße 3 (Beyendorf)

