

Suloge




Landeshauptstadt Magdeburg
Stadtplanungsamt

Datum: 09.07.2012
Bearbeiter: Keller, Sabine

auptstadt Magdeburg
amt

Datum: 09.07.2012
Bearbeiter: Keller, Sabine

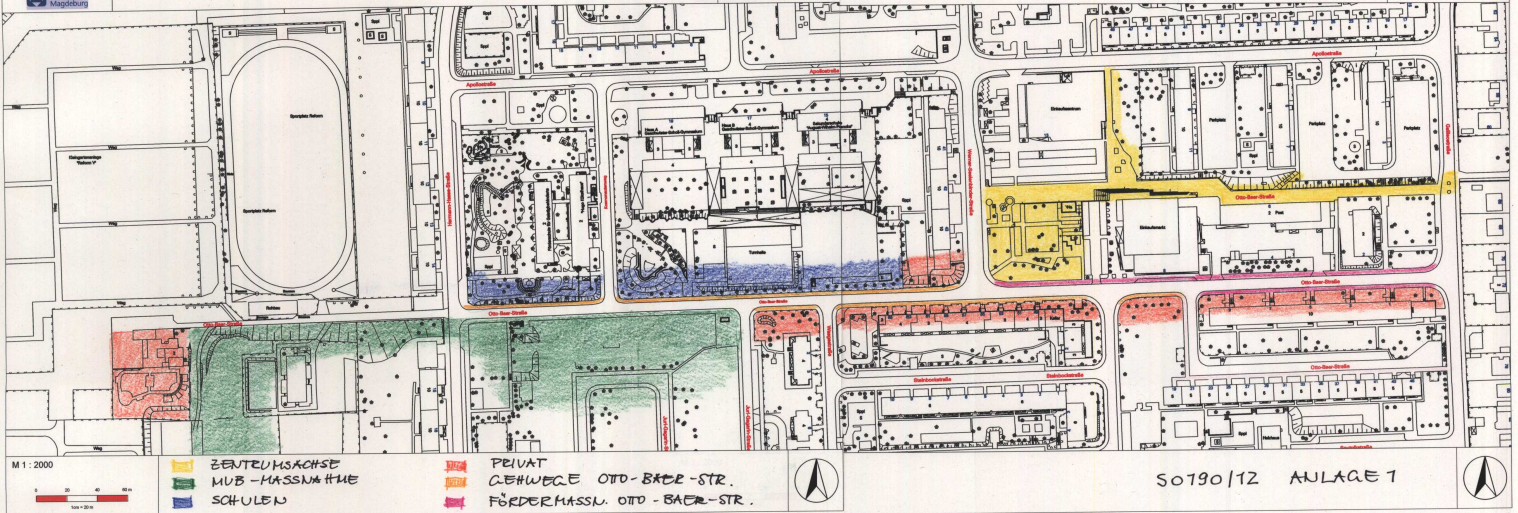

M 1 : 2000

■ ZWEIFAMILIENHAUSE
■ MVB - MASSNAHME
■ SCHULEN

■ PRIVAT
■ GEWÜRGE OTTO-BADER-STR.
■ FÖRDERMASSN. OTTO-BADER-STR.

50790/12 ANLAGE 1