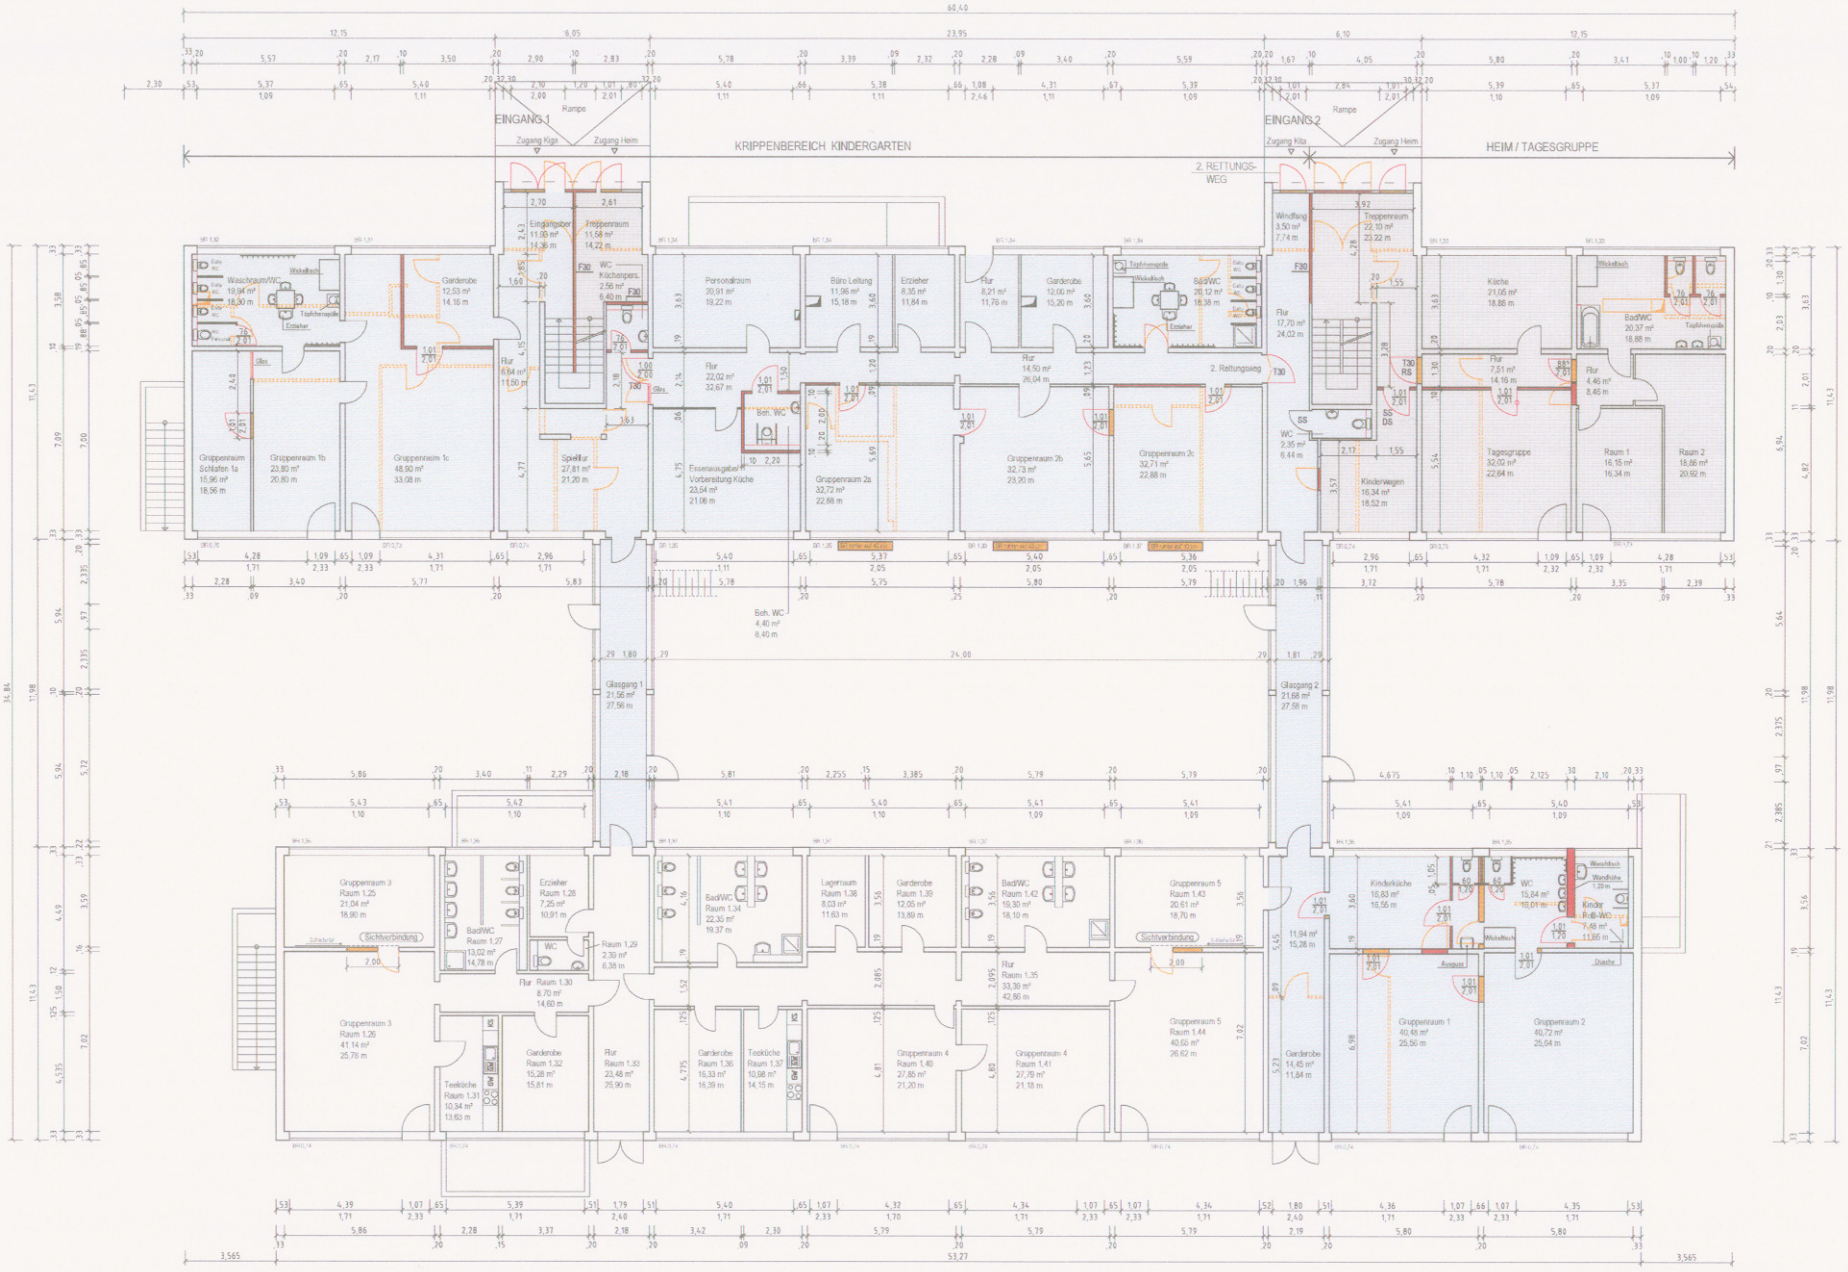

					Bauherr: AWO Kreisverband Liebknechtstr. 5 39108 Magdeburg	Maßstab: 1:100	Blatt-Nr.:
					Bauvorhaben: Kannenstieg 1 30128 Magdeburg	gezeichnet:	
						geprüft:	
						Datum:	
Index	geändert	Datum	Name		Darstellung: Erdgeschoss Variante 3 (1. Änderung)	Planverfasser: ARCHITEKTURATELIER SCHNEIDER JAHNRING 17 39104 MAGDEBURG TEL.: 0391/5357898	
30.10	Datum	Name	Schneider				
Bearb.							
Gepr.							
Abt.	01.07.11	Schultze			Planart:		

Anlage