

# Gemeinnützige Wohnungsgenossenschaft Gartenstadt-Kolonie Reform



GWG Gartenstadt-Kolonie Reform eG, 39118 Magdeburg, A sternweg 1

An die Mitglieder der Arbeitsgruppe  
Straßennamen und Hausnummerierung  
für die Landeshauptstadt Magdeburg

GWG Gartenstadt-Kolonie Reform eG,  
39118 Magdeburg, A sternweg 1  
Eingetragene Genossenschaft  
GnR 2317 / Amtsgericht Stendal  
Telefon: 0391/6115421  
Telefax: 0391/6115445  
E-Mail: mail@gwg-reform.de

**REFORM**  
Gartenstadt seit 1909

Der Vorstand

Ihr Schreiben

Unsere Zeichen  
gi/cl

Datum  
25. Juni 2013

## Benennung der noch herzustellenden Platzfläche in Bärplatz

Sehr geehrte Damen und Herren,

unsere Genossenschaft errichtet gegenwärtig im innerstädtischen Bereich ein Wohn- und Geschäftshaus. Dieses Gebäude besitzt 4 Eingänge mit insgesamt 30 Wohnungen und 3 Gewerbeeinheiten im Erdgeschoss und befindet sich im Bereich der Regierungsstraße bzw. der Bärstraße. Die Fertigstellung und Einweihung des Gebäudes ist im IV. Quartal 2013 vorgesehen.

Im Zuge dieser Bebauung ist im Rahmen eines städtebaulichen Vertrages die Herstellung der Platzfläche vorgesehen, die sich zwischen dem Gebäude und dem öffentlichen Gehweg erstreckt. Im Rahmen dieser Maßnahme möchten wir den Antrag stellen, diese Platzfläche zukünftig offiziell als „Bärplatz“ zu benennen. Die Kosten für die erforderliche Beschilderung würde unsere Genossenschaft gern übernehmen.

Gegenwärtig sind 2 Eingänge zum Gebäude der Bezeichnung Regierungsstraße 17 a und 17 b zugeordnet. Die verbleibenden 2 weiteren Eingänge tragen momentan die Bezeichnung Bärstraße 6 und 10. Die dazwischen liegende Nr. 8 kennzeichnet das bereits in Betrieb befindliche Parkhaus. Aus der Sicht unserer Genossenschaft wäre es wünschenswert, wenn das Wohn- und Geschäftshaus und auch das Parkhaus einheitlich die Bezeichnung „Bärplatz“ mit entsprechender Nummerierung tragen könnten. Selbstverständlich würden wir die entstehenden Kosten für diese Änderung übernehmen.

Die entstehende Platzfläche ist hinsichtlich ihrer Gesamtgestaltung der Anlage 1 - Ausführungsplanung - zu entnehmen. Die Anlage 2 vermittelt anhand von Fotos die Materialauswahl, welche zum Einsatz kommen sollen. Außerdem möchten wir darauf hinweisen, dass wir dauerhaft 3 Vitrinen (Anlage 3) in die Gebäudefassade integrieren, um so Nachbildungen der archäologischen Funde mit Erläuterungen (Ofenkacheln) in Abstimmung mit Herrn Dr. Weber vom Landesamt für Denkmalpflege und Archäologie Sachsen-Anhalt zu präsentieren (Anlage 4). Wir glauben, damit einen Beitrag für die Attraktivität im innerstädtischen Bereich zu leisten. Außerdem ist auf der Platzfläche die Aufstellung eines Pylons (Anlage 5) vorgesehen, der entsprechende historische Erklärungen gibt und den Besucher zum Verweilen einlädt.

Aufsichtsratsvorsitzender:  
Ronald Wagenknecht


Vorstand:  
Detlef Gissendorf (Sprecher des Vorstandes)  
Jürgen Schröder (Vorstandsmitglied)

Bankverbindung:  
Aareal Bank GF Domestic  
Konto 101473, BLZ 55010400

Stadtparkasse Magdeburg  
Konto 14 000 080, BLZ 81053272

Zusammenfassend möchten wir unter Würdigung unserer vorgenannten Ausführungen darum bitten, unserem Antrag zu entsprechen und für den Platz sowie das Wohn- und Geschäftshaus, einschließlich Parkhaus, den Namen „Bärplatz“ mit zugehöriger Nummerierung zu vergeben.

Mit freundlichen Grüßen



Gissendorf  
Sprecher des Vorstandes

Anlagen (als PDF-Dateien)

- Anlage 1
- Anlage 2
- Anlage 3
- Anlage 4
- Anlage 5






**Legende**


- Besatz 10 x 10cm dunkelgrau
- Granit 10 x 10cm mittelgrau
- Granit 10 x 10cm hellgrau
- Platten Granit 40 x 40cm hellgrau
- Granitblock 55 x 50 x 15cm hellgrau
- Granitstufen hellgrau
- Rechteckpflaster braun 15 x 21cm (dem vorh. Pflaster anpassen)
- Rechteckpflaster grau 10 x 20cm (dem vorh. Pflaster anpassen)
- Rechteck-/Quadratpflaster braun-antirutsch gefaltemit 15,5 x 23; 15,5 x 15,5; 15,5 x 8 cm (dem vorh. Pflaster anpassen)
- Rasen
- ACO Drain Schlitzrinne Multiline
- 5cm Granitbord hellgrau
- 5cm Betonbord hellgrau
- Beleuchtung Erhöhung
- Grundstücksgrenze

**Regierungsstraße / Bärstraße, Magdeburg**  
Neubau Wohn- und Geschäftshaus

Gemeinnützige  
Wohnungsgenossenschaft  
Gartenstadt-Kolonie Reform eG  
Astenweg 1, 33118 Magdeburg



**titan-projekt**  
Architektur




**titan-projekt**  
Architektur

TITAN-PLAN		Plan		Datum	
Proj. Nr.	Plan	Ausführungsplanung			
Datum	Ja / Os	21.06.2013			
				<b>Außenanlagen</b>	
				1:100	
				26	






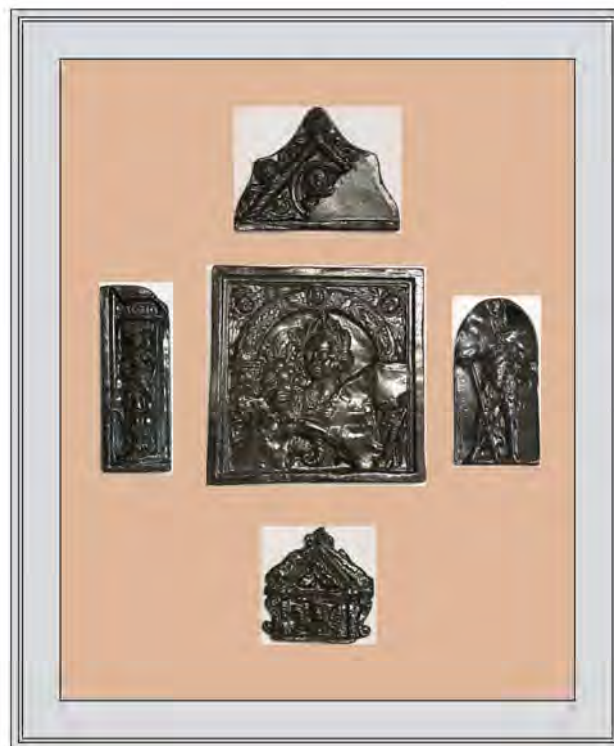

Wandbündig eingelassene Virinen (metallisch silber)  
mit den rekonstruierten Kacheln



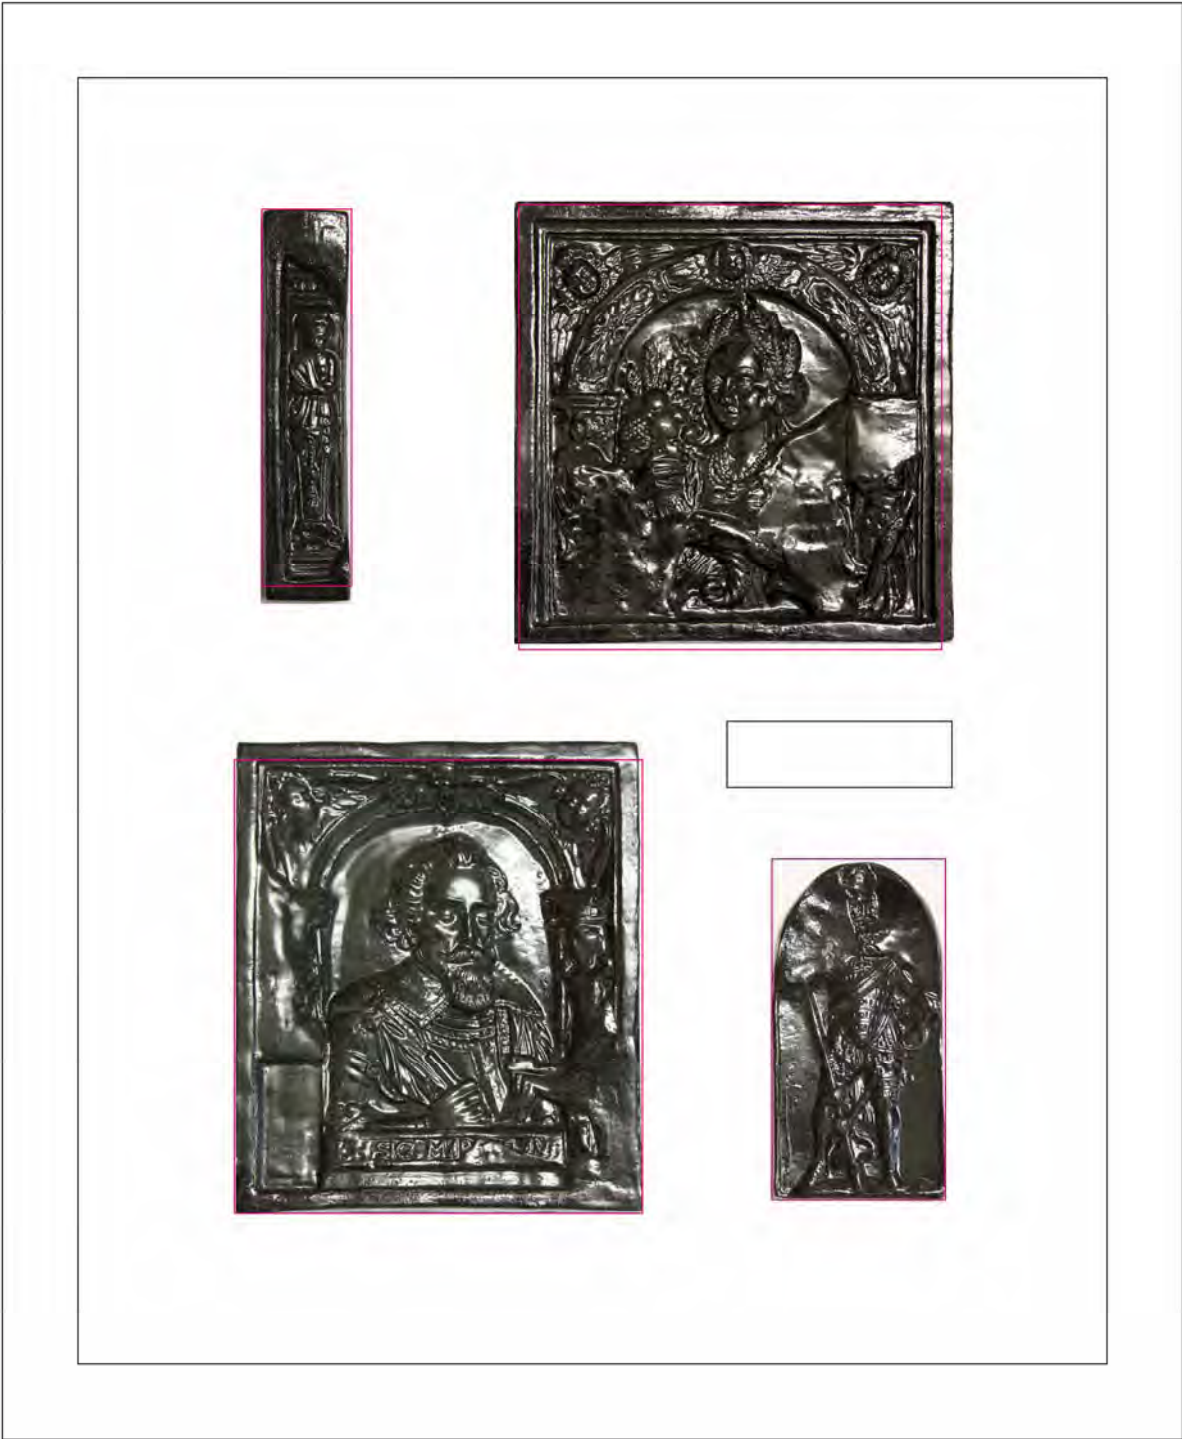

1	2	1	Legende zum konkret dargestellten Objekt
3	4	2	_____
		3	_____
		4	_____







130 cm

2 cm

2 cm

35 cm



85 cm

232 cm

110 cm

Überstand Beton 2 cm

15 cm