


Vorentwurfsplan Brücke über Alte Elbe und Zollelbe für Trassierungsvariante V6 - Pylonbrücke (Höhenplan)
mit altem und neuem Bemessungswert

Anbindung an vorhandene Strombrücke

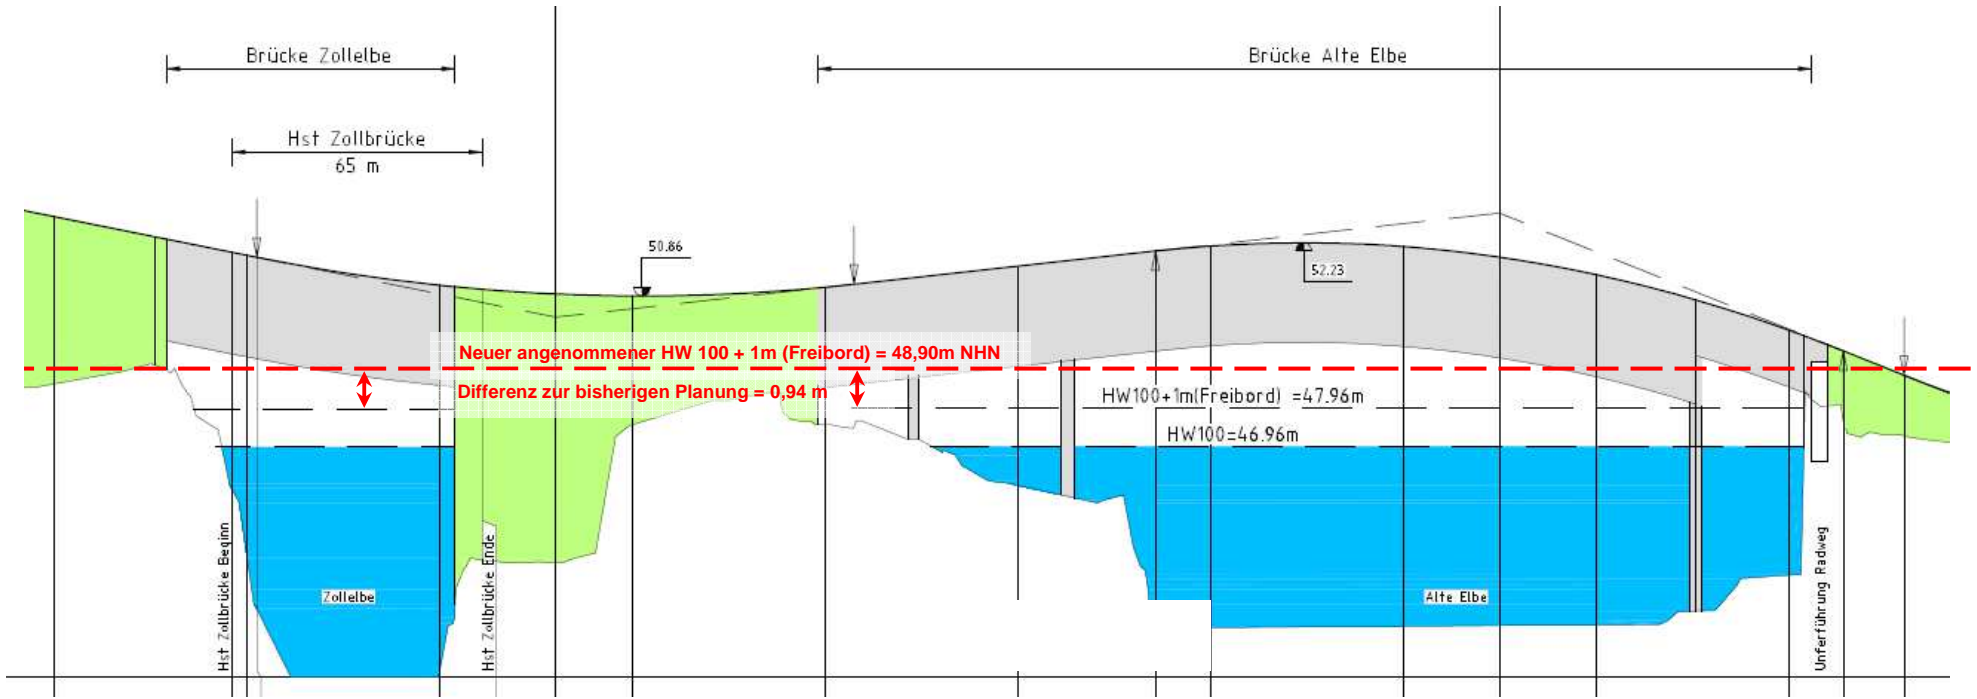

Neuer angenommener HW 100 + 1m (Freibord) = 48,90m NHN
Differenz zur bisherigen Planung = 0,94 m

HW100+1m(Freibord) =47,96m
HW100=46,96m

Anbindung an den Heumarkt