




Ansicht Süd

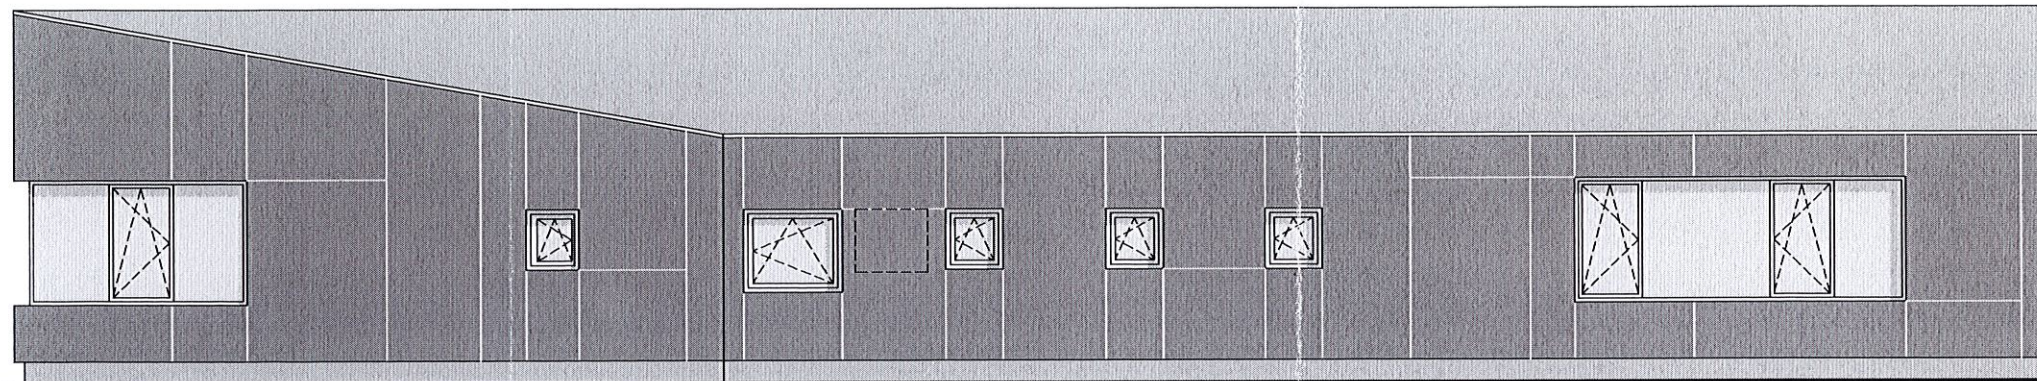

Ansicht Nord

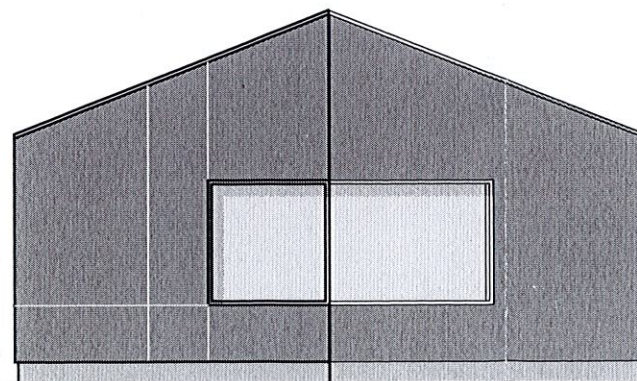

Ansicht West

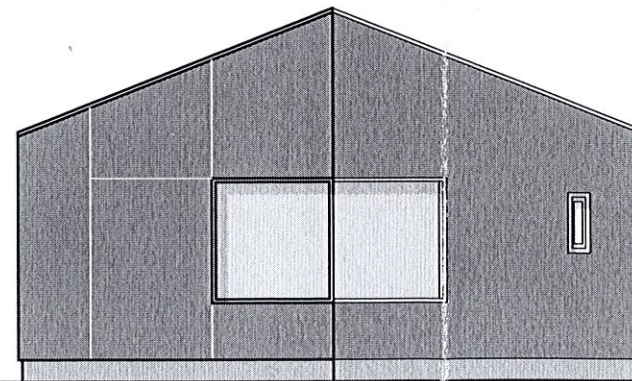

Ansicht Ost

Index	Änderung	Name	Datum
Bauvorhaben		Ersatzneubau am Sarajevo-Ufer	
Planinhalt		ANSICHTEN 01	
Datum	Maßstab	Plan-Nr.	Index
01.10.2015	1 : 100	276-a01-a3	-
Bauherr		Planung	
LH Magdeburg Dezernat Stadtentwicklung, Bau und Verkehr An der Steinkuhle 6 39128 Magdeburg		Steinblock Architekten GmbH RAU . STEINBLOCK . TIETZE . TIETZE PORSESTRASSE 19 39104 MAGDEBURG TEL.: 0391-7346931 FAX: 0391-7346932 e-mail: info@steinblock-architekten.de	
Freigabe		Freigabe	