


Ansichten Süd M 1:250



Ansichten Nord M 1:250

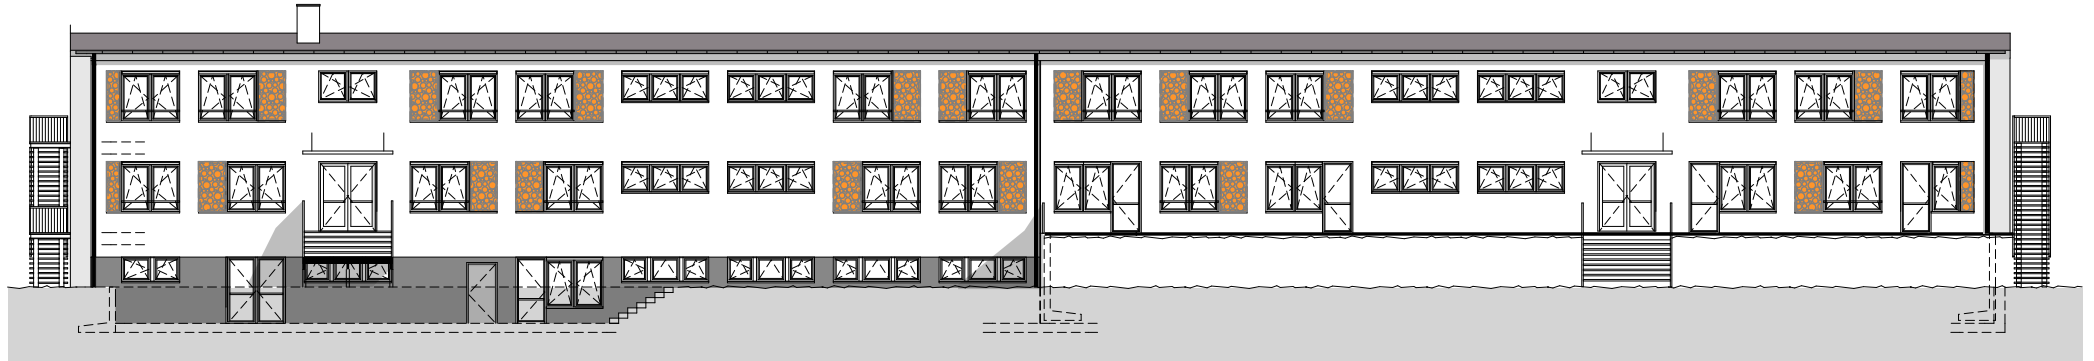

KITA Moldenstraße

Anlage 5

BAUHERR

Eb KGm Magdeburg
G.-Hauptmann-Str. 24-26
39108 Magdeburg

PLANER

SCHMEIER+MIERSCH
ARCHITEKTEN
Klosterwuhne 42 * 39124 Magdeburg