ANLAGE 6

Sporthalle

Nebenräume Sporthalle

Verkehrsfläche

Technik

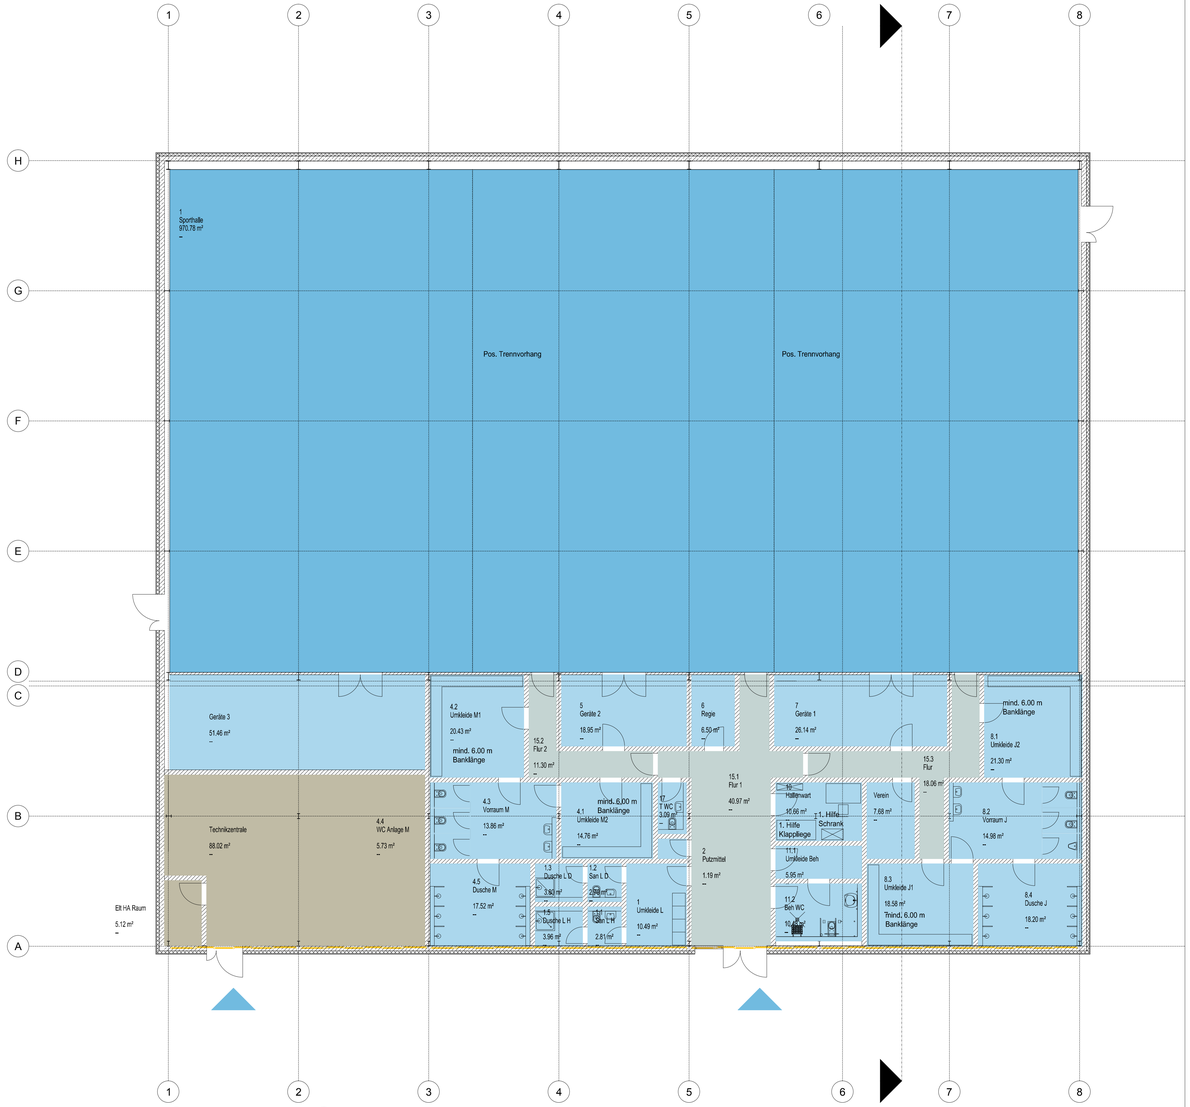

Sporthalle Grundriss

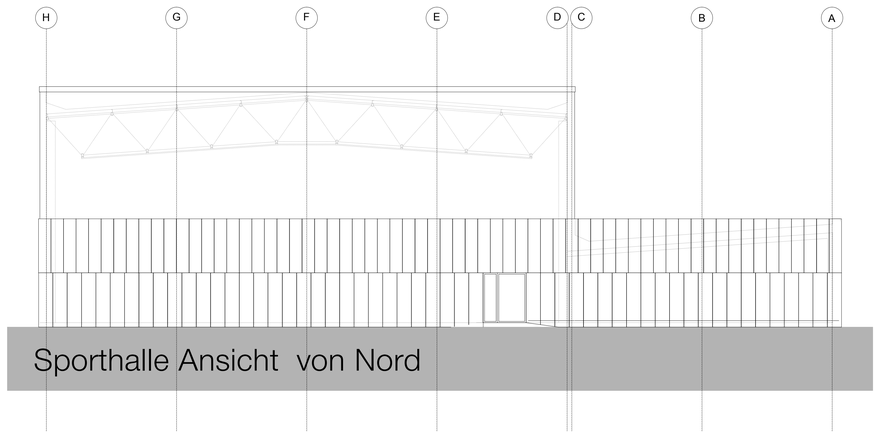

Sporthalle Ansicht von Nord

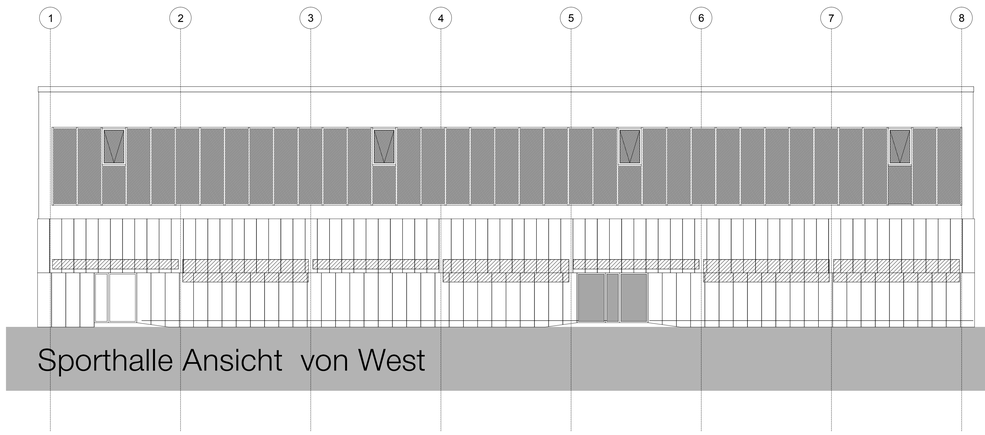

Sporthalle Ansicht von West

Änderungen:

INDEX	ÄNDERUNG	GEZEICHNET	DATUM
01	Übergabe BH Stadtratsbeschluss	FS, FB	14.06.2016
00	Vorabzug BH	FS, FB	07.06.2016

HLS
ELT-ST
Proj.V.

SIB ElbKGm | Datum

erstellt von
RKW
Rhode Kellermann Wawrowsky
Architekten + Ingenieure

Rüm Leipzig
Gerichtsweg Stelle 10-15
Tempelhof
Telefon 0341 148 59-0
Telefax 0341 148 59-9
info@rkwmail.de

14.06.2016

Planer
RKW
Rhode Kellermann Wawrowsky
Architekten + Ingenieure

Rüm Leipzig
Gerichtsweg Stelle 10-15
Tempelhof
Telefon 0341 148 59-0
Telefax 0341 148 59-9
info@rkwmail.de

Tragwerksplaner/ Datum:

Landeshauptstadt Magdeburg
Eigenbetrieb Kommunales Gebäudemanagement

Objekt: Editha Gymnasium
Lorenzweg 81
39128 Magdeburg

Projekt-Id.-Nr.: 1069

Darstellung: Grundriss Turnhalle
..
..

Maßstab: 1:100

BI-Nr.:

Zeichnungs-Nr.: 260.00 - E - HB - 2 - 026 / 16

Betriebsleiter ElbKGm/ Datum:

Nutzer/ Datum: | Abt Ltr ElbKGm/ Datum: | GB Ltr ElbKGm/ Datum: