


unmaßstäblich

Anlage 2

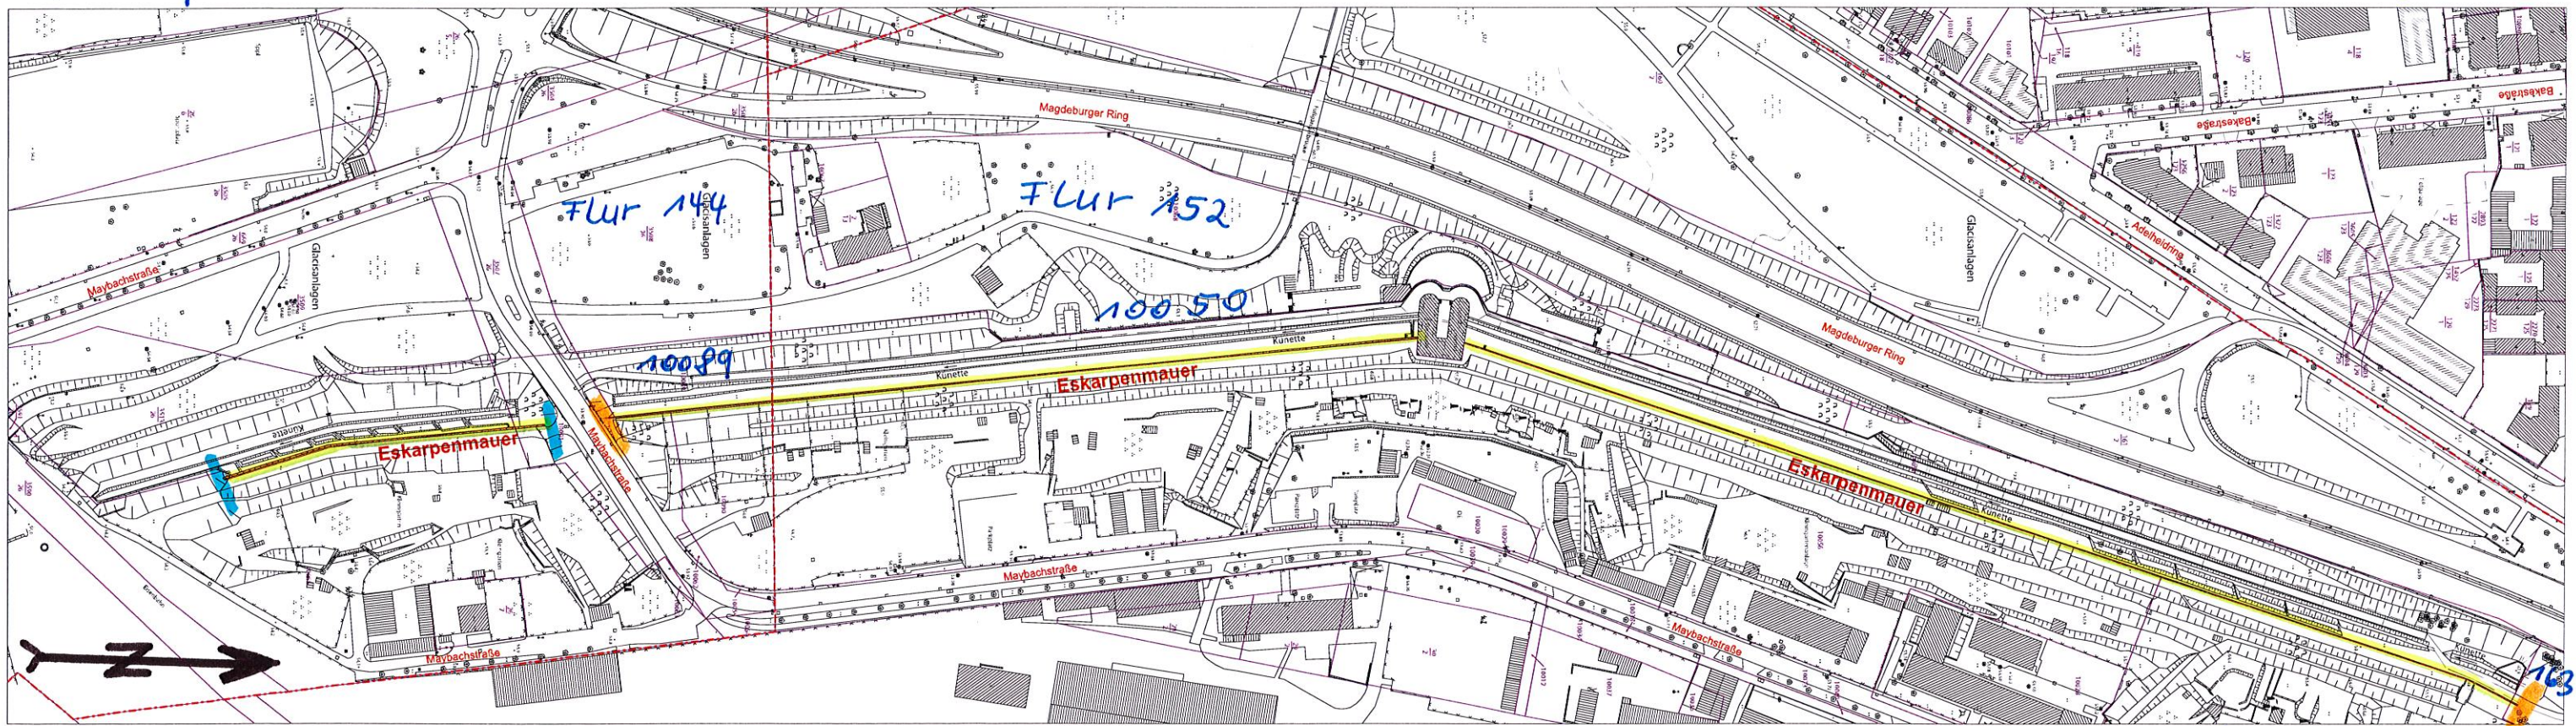

— Eskarpenmauer

— Grundsatzentscheidung  
für Sanierung (ca. 670 m)

— Mauer südlich der  
Maybachstraße (ca. 200 m)