


I0270/17_Anlage 2_Überlagerung Kreisverkehr und Planungsbereich "Eingang Wissenschaftshafen"

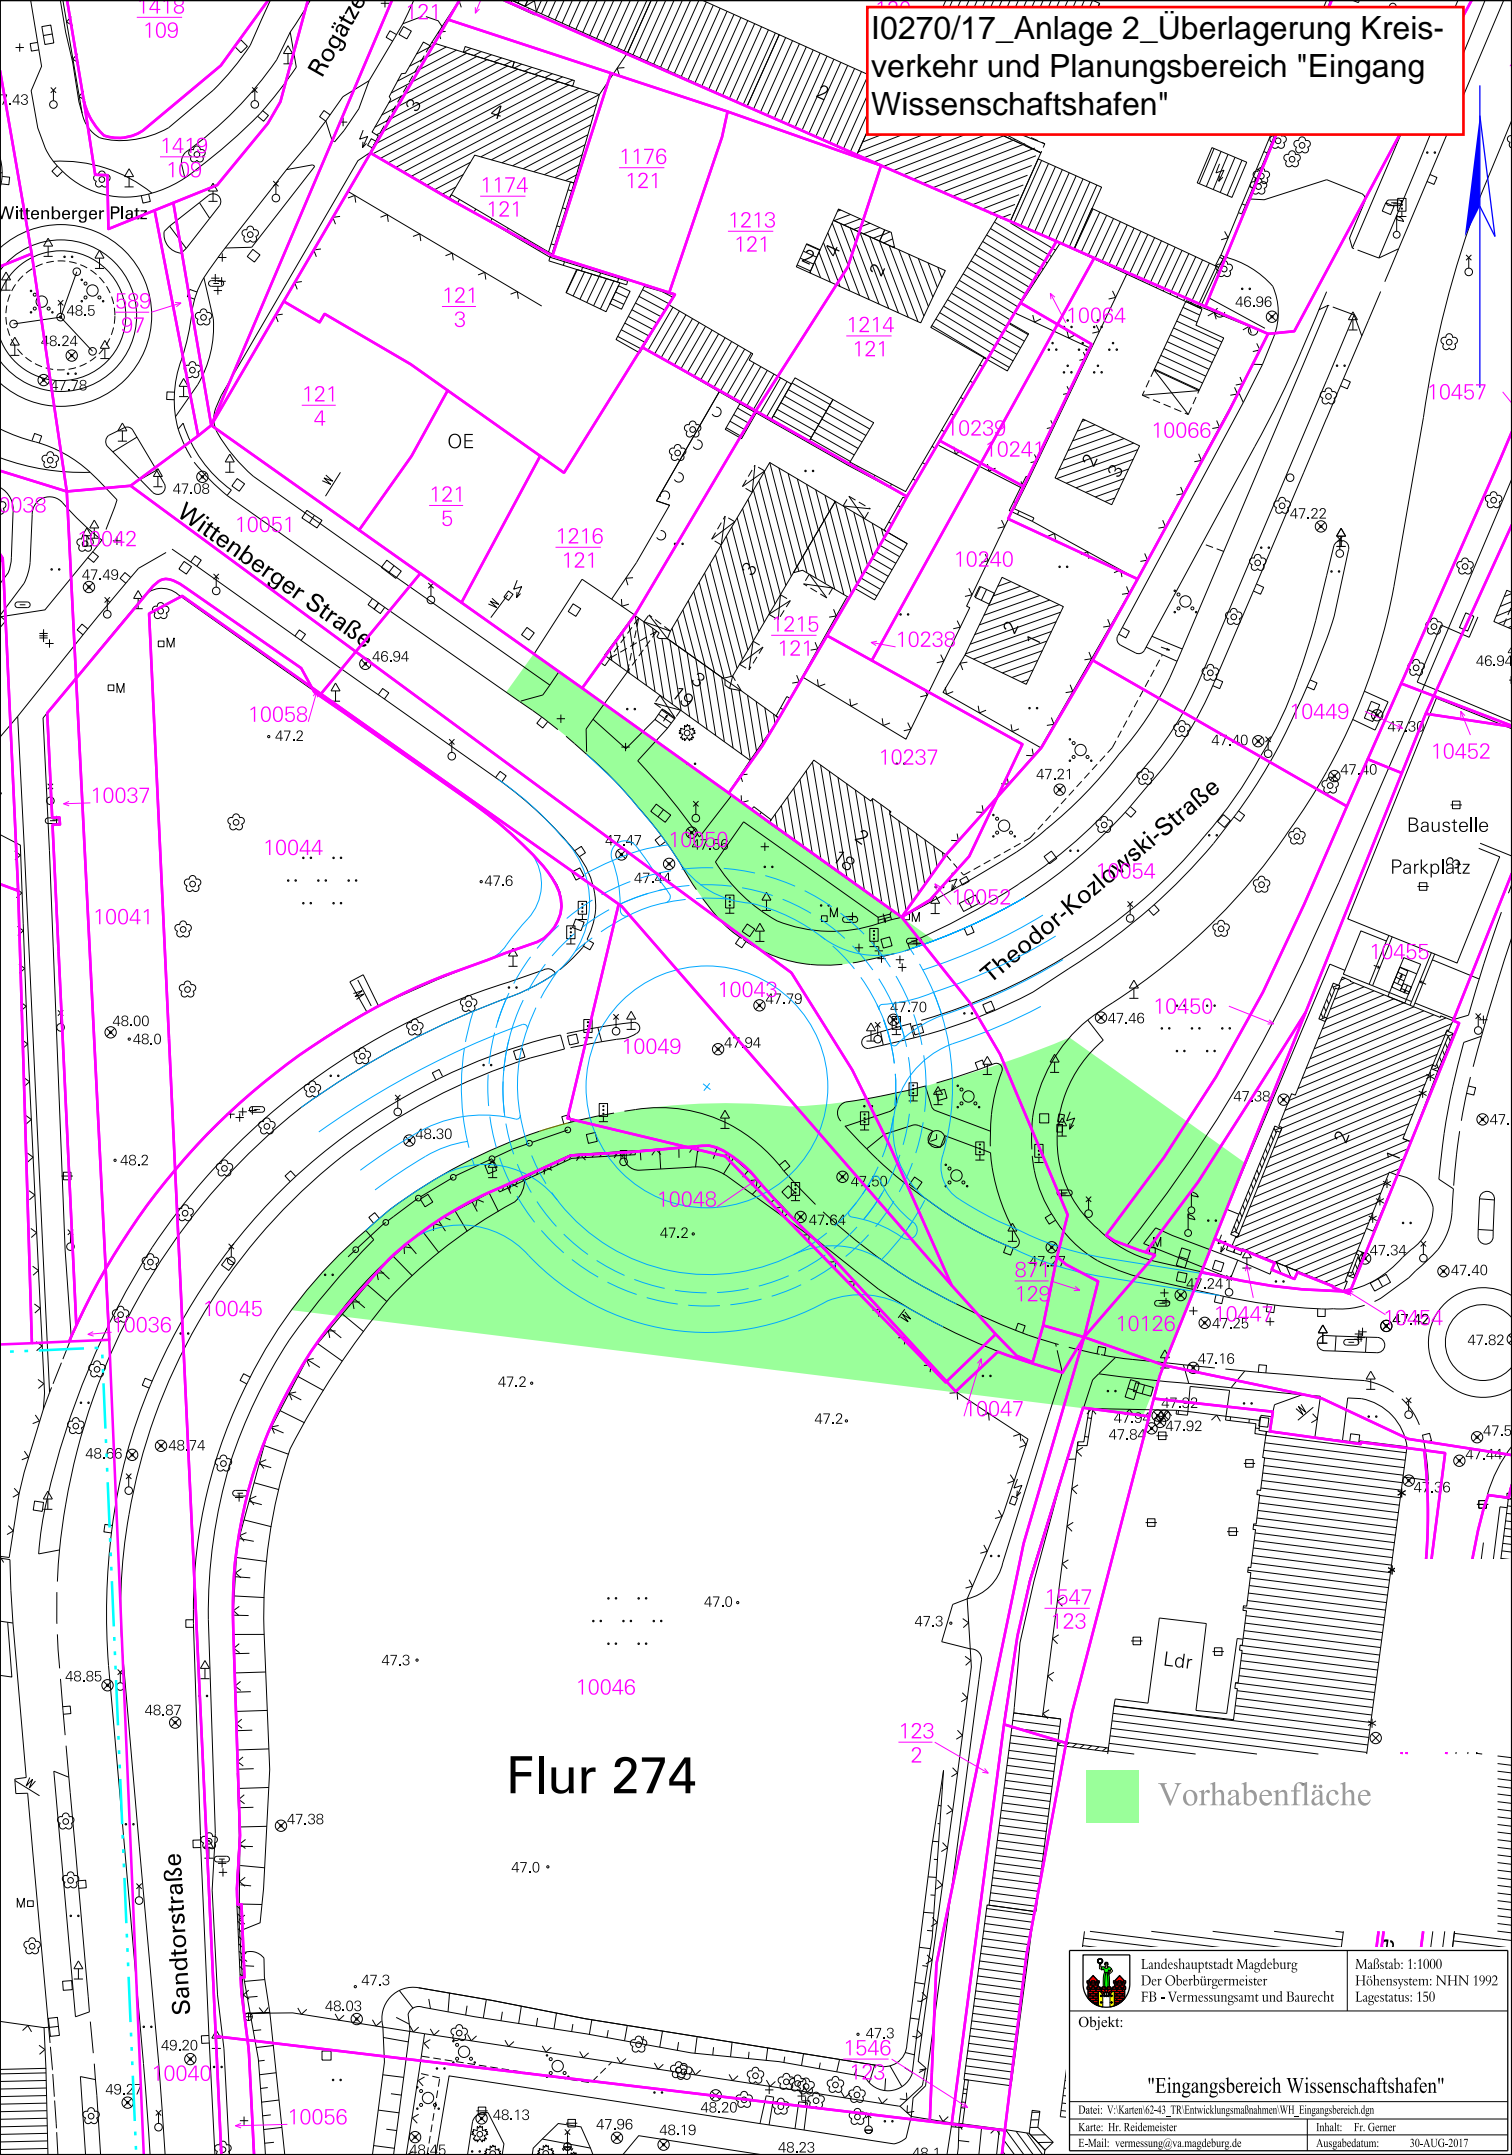

Flur 274

Vorhabenfläche

Landeshauptstadt Magdeburg
Der Oberbürgermeister
FB - Vermessungsamt und Baurecht

Maßstab: 1:1000
Höhensystem: NHN 1992
Lagestatus: 150

Objekt:

"Eingangsbereich Wissenschaftshafen"

Datei: V:\Karten\62-43_TR\Entwicklungsmaßnahmen\WH_Eingangsbereich.dgn
Karte: Hr. Reidemeyer
E-Mail: vermessung@va.mageburg.de
Inhalt: Fr. Gerner
Ausgabedatum: 30-AUG-2017