


ANLAGE 3

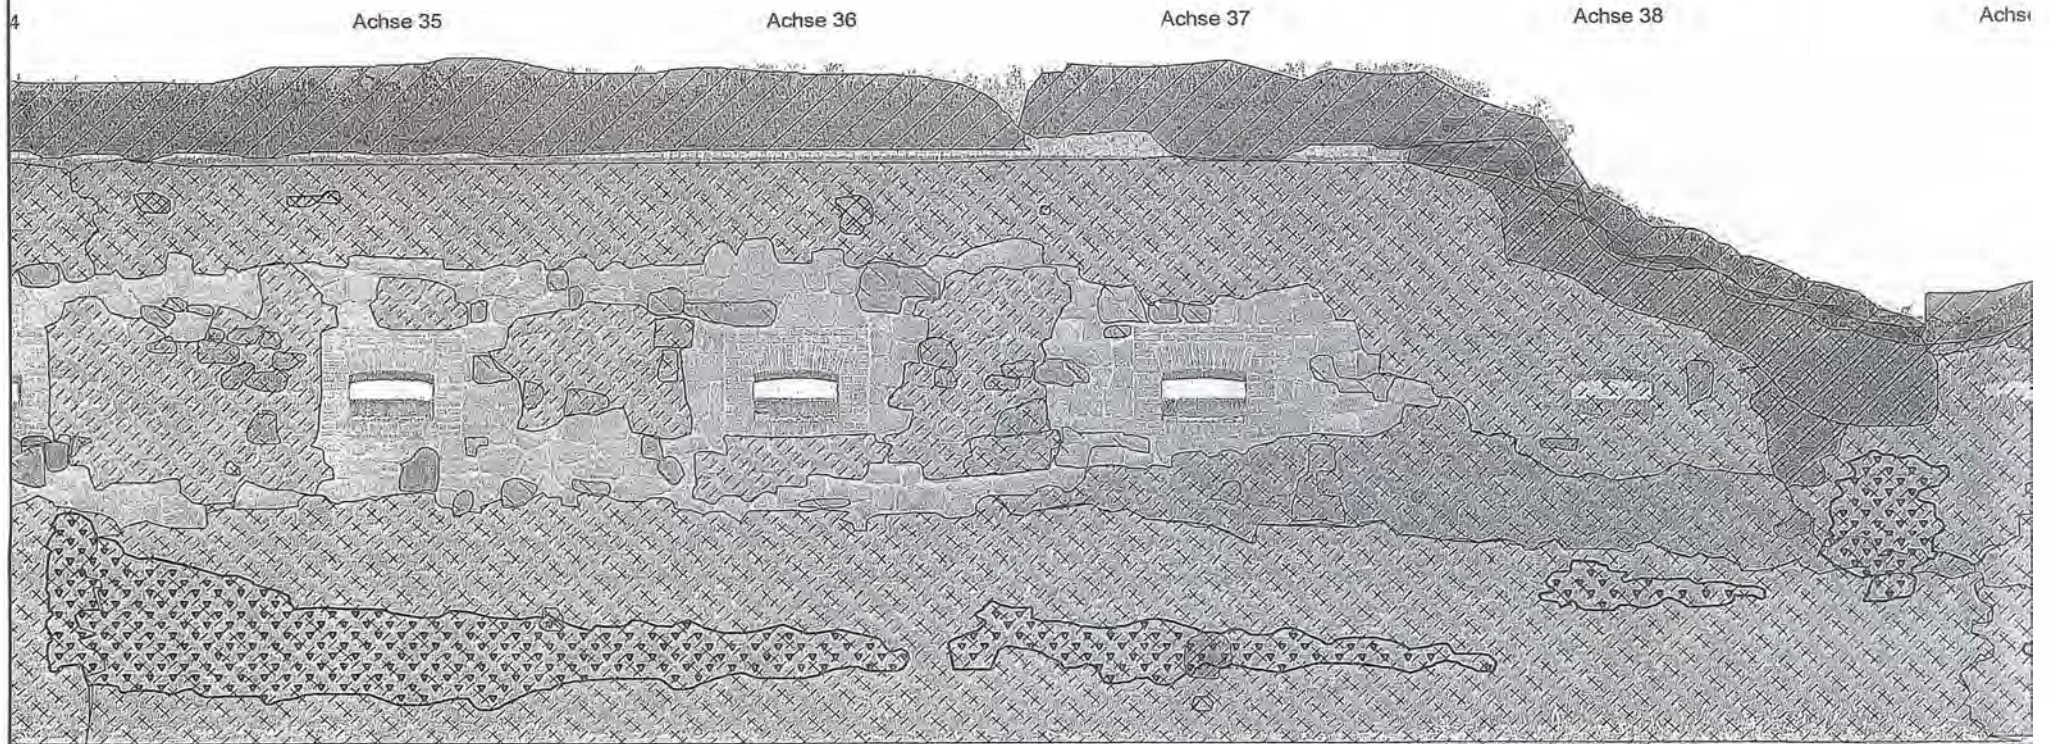

	verwitterte Steine-Fläche		biogener Bewuchs
	verwitterte Steine		Metall
	geschädigte Fugen		Fehlstellen/Löcher
	stark verwitterte Steine		Versalzungen
	geschädigte Fugen-Fläche		

				Landeshauptstadt Magdeburg Eigenbetrieb Kommunales Gebäudemanagement Gerhart-Hauptmann-Straße 24-26, 39108 Magdeburg	
Titel		Anschauung		Projekt-Id.-Nr.	
				1155-III/	
erstellt von sußmann + sußmann architekten und ingenieure Fürstenwall 3a 39104 Magdeburg				Objekt: Sanierung der Eskarpenmauer, Maybachstraße	
				Darstellung: Schadenskartierung, Westseite Achse 35-38	
				Maßstab: 1:50	
Planer / Datum: C. Sußmann/-				Bl.Nr.:	
Tragwerkplaner / Datum:				Bauherr / AG / Datum:	
		Zeichnungs-Nr.:			
		Nutzer/Datum:		Abt./Lr./AG/Datum:	
				GBL III / Datum:	
BP-08/18					