


Anlage 1




Landeshauptstadt Magdeburg
Eigenbetrieb Kommunales Gebäudemanagement

Datum: 04.10.2018
Bearbeiter: Birgit Röder

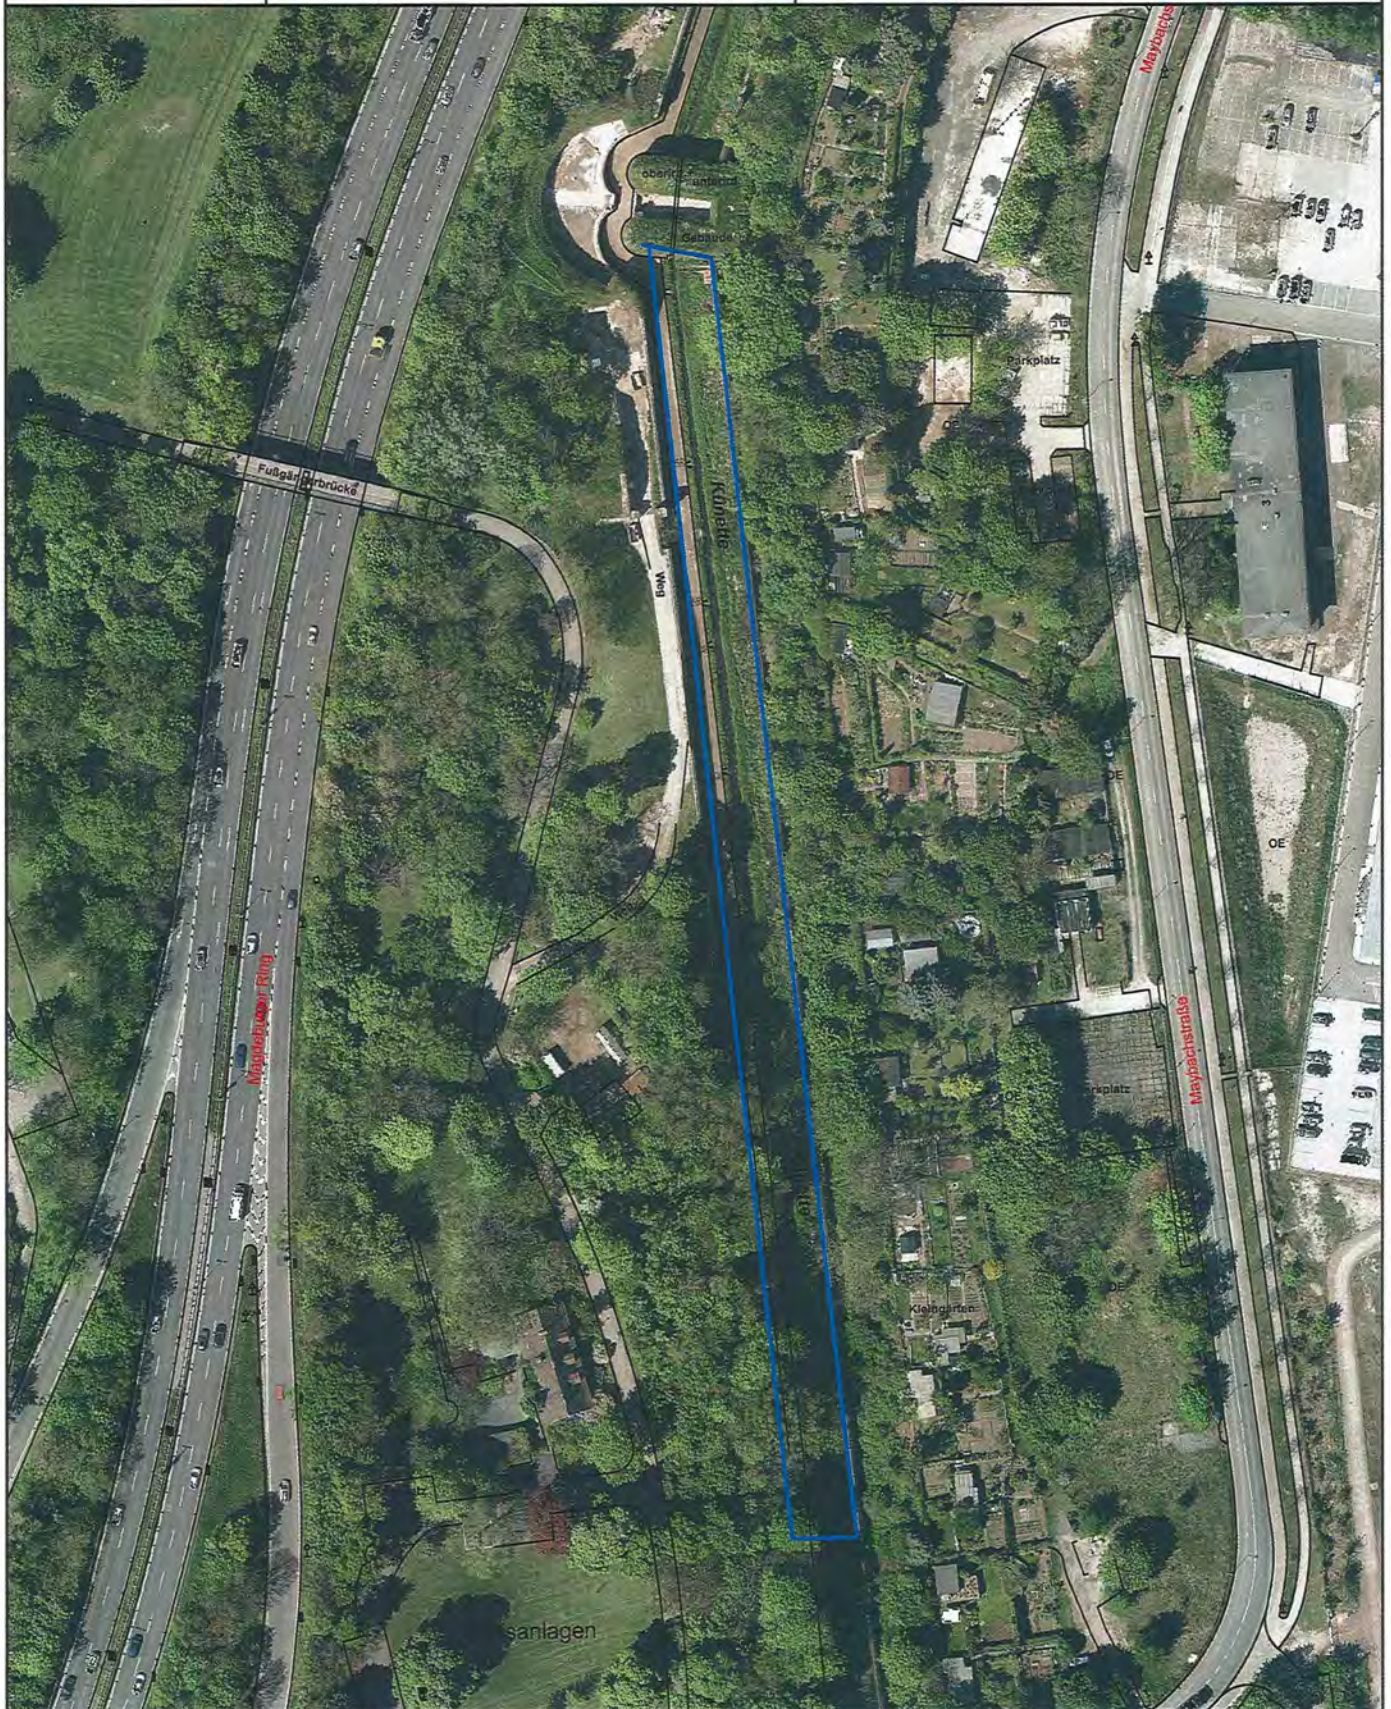

Maßstab 1 : 1.500

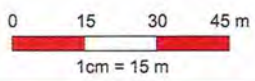

Sanierung Eskarpenmauer, 1.BA.

