





Landeshauptstadt Magdeburg
Eigenbetrieb Kommunales Gebäudemanagement

Datum: 10.10.2018
Bearbeiter: Birgit Röder

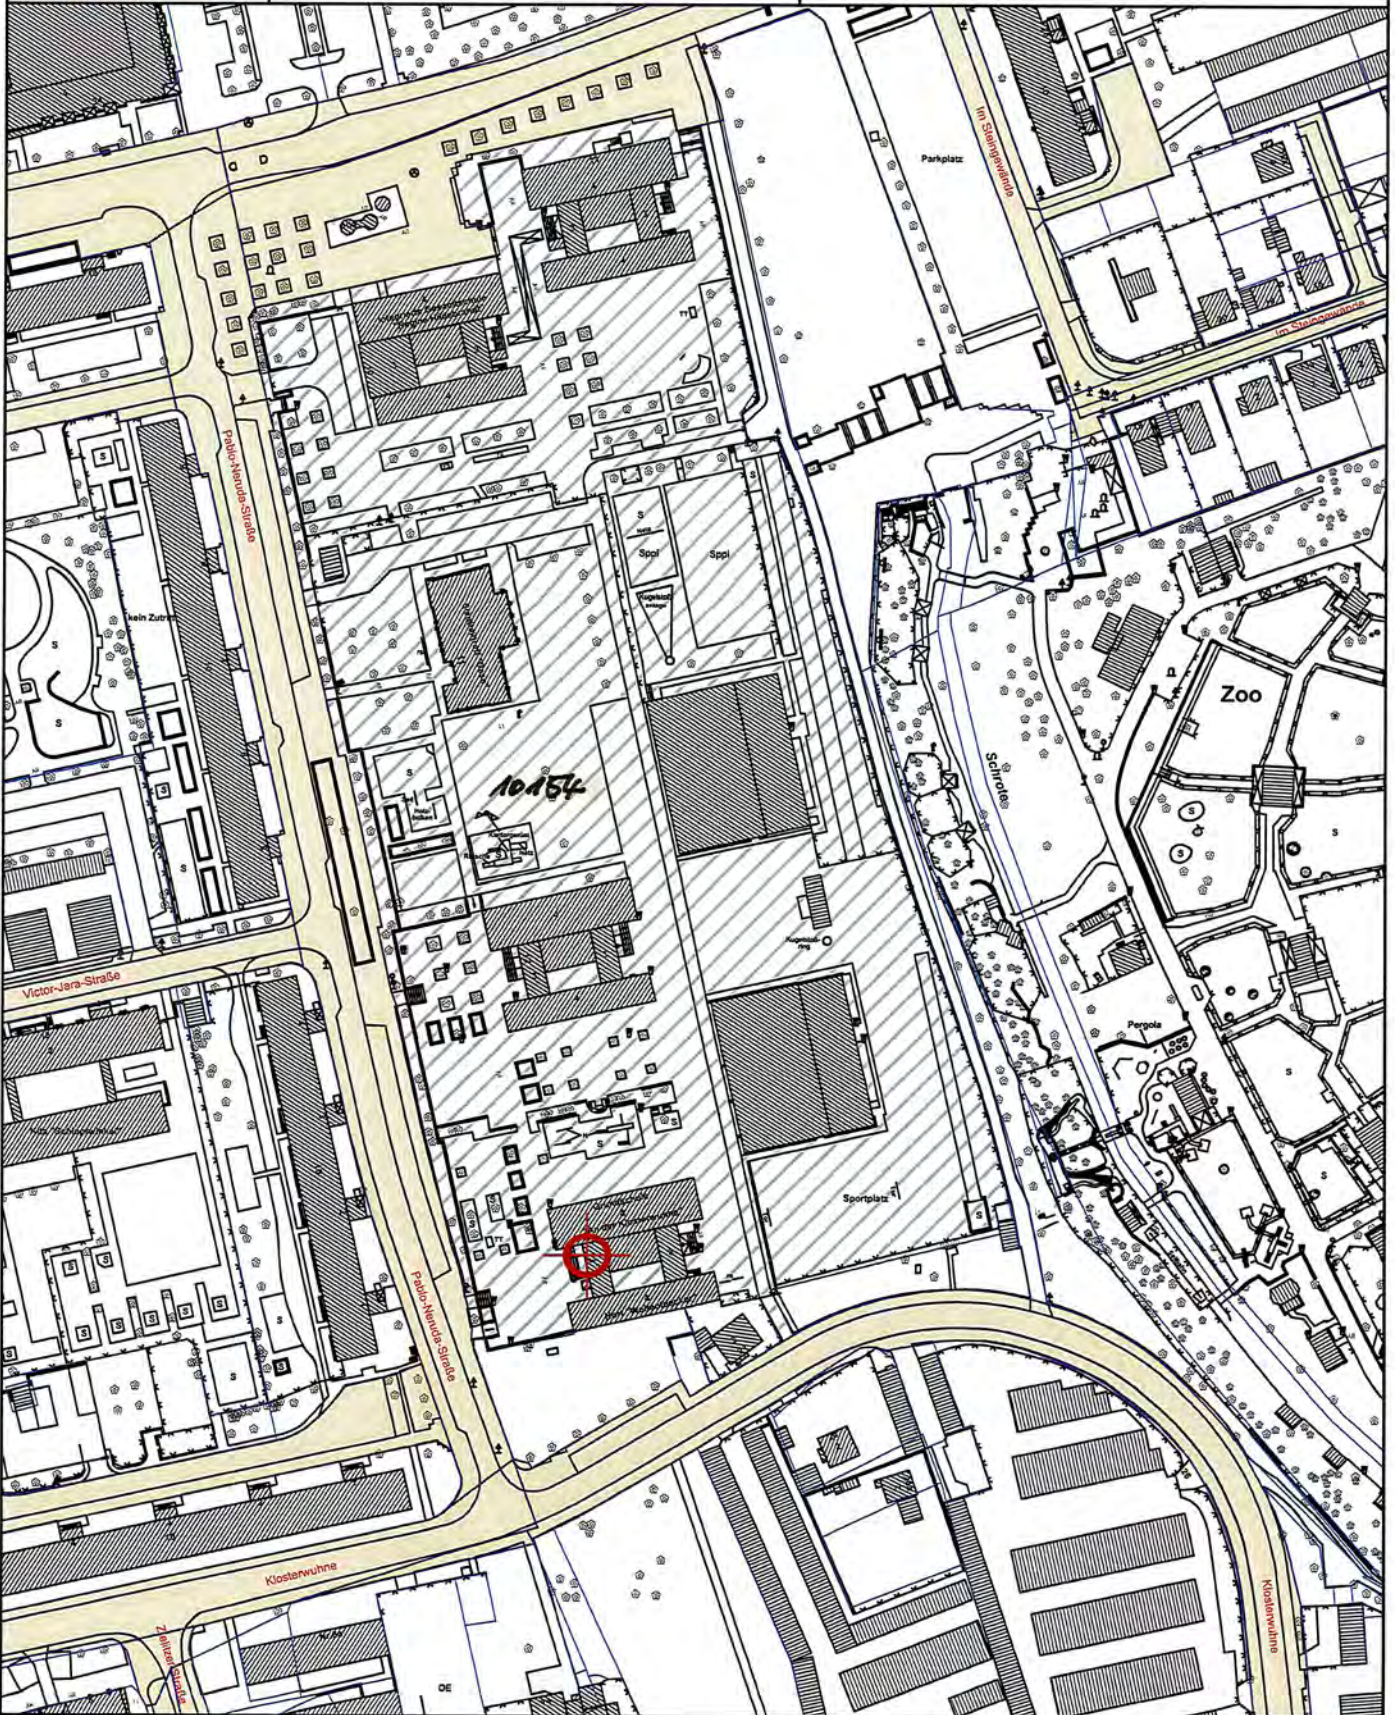

Maßstab 1 : 2.000

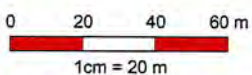

GS "An der Klosterwuhne"
P.-Neruda-Str. 13
-Flurkarte, gekennzeichnete Fläche-



Flurstück 10154, Flur 208, Gemarkung Magdeburg

Flurstück: 0938/208/10154/0000

Gebietszugehörigkeit: Gemeinde Magdeburg, Landeshauptstadt

Fläche: 42.416 m² (amtlich); 43.415 m² (berechnet)

Lage: 04795 - Pablo-Neruda-Straße 10
04795 - Pablo-Neruda-Straße 11
04795 - Pablo-Neruda-Straße 12
04795 - Pablo-Neruda-Straße 13
05360 - Salvador-Allende-Straße 11
Der Kleine Krähenberg

Tatsächliche Nutzung: 42.416 m² Fläche besonderer funktionaler Prägung

Gebäude: 2000 - Gebäude für Wirtschaft oder Gewerbe
3000 - Gebäude für öffentliche Zwecke
3000 - Gebäude für öffentliche Zwecke
3021 - Allgemein bildende Schule Salvador-Allende-Straße 11
3021 - Allgemein bildende Schule Pablo-Neruda-Straße 10
3021 - Allgemein bildende Schule Pablo-Neruda-Straße 13
3021 - Allgemein bildende Schule
3021 - Allgemein bildende Schule Pablo-Neruda-Straße 12
3211 - Sport-, Turnhalle
3211 - Sport-, Turnhalle

Hinweise zum Flurstück: 2610 - Baulast 9106

Angaben zu Buchung und Eigentum

Buchungsart: Grundstück

Buchung: Amtsgericht (Grundbuchamt) Amtsgericht Magdeburg
Grundbuchbezirk Magdeburg
Grundbuchblatt 37765
Laufende Nummer 71

Eigentümer: 1 Stadt Magdeburg
Alter Markt 6
39090 Magdeburg