


Planteil A

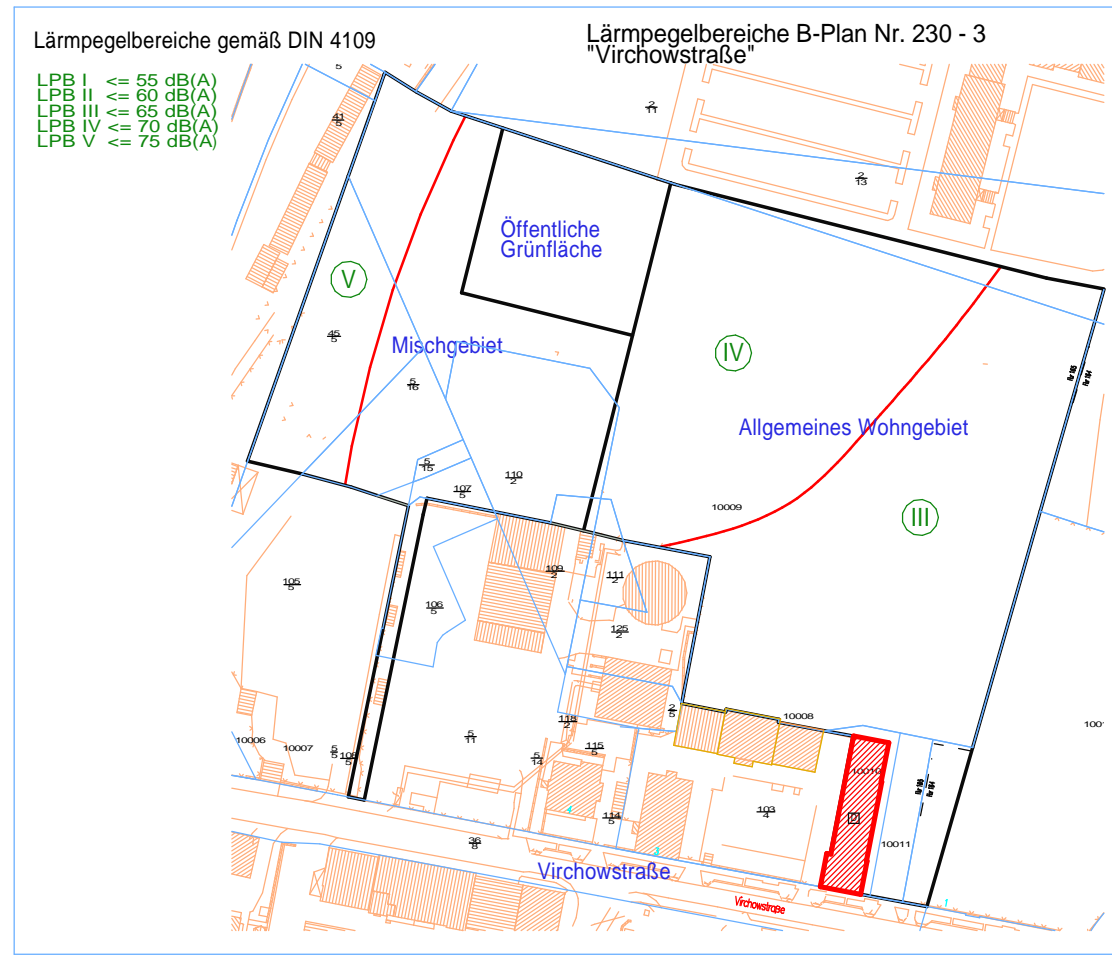

Planteil B

Textliche Festsetzungen

Art und Maß der baulichen Nutzung § 9 Abs. 1 Nr. 1 BauGB
 § 1 Im Baugebiet WA I und WA II werden nur die nach § 4 Abs. 3 Nr. 4 und 5 BauNVO vorgesehenen Ausnahmen (Gartenbaubetriebe und Tankstellen) gemäß § 1 Abs. 6 Nr. 1 BauNVO nicht Bestandteil des Bebauungsplanes.
 § 2 Im Baugebiet MI I und MI II werden die nach § 6 Abs. 2 Nr. 7 BauNVO allgemein zulässigen Tankstellen im Bebauungsplan gem. § 1 Abs. 5 BauNVO nicht zugelassen.
 § 3 Im Allgemeinen Wohngebiet ist bei der Errichtung von Tiefgaragen eine Überschreitung der festgesetzten Grundflächenzahl bis zu einer GRZ von 0,6 zulässig, sofern diese gemäß § 6 der textlichen Festsetzungen ausgebildet werden. (§ 19 Abs. 4 Nr. 3 BauNVO)
 § 4 Im Allgemeinen Wohngebiet muß die Summe der Außenkante der Gebäude entlang der Baulinie an der öffentlichen Straßenverkehrsfläche innerhalb der Baufelder mind. 50% der Länge der Baulinie eines Baufeldes betragen. (§ 22 Abs. 4 BauNVO)
 § 5 Ausnahmeweise kann von der Festsetzung der Baulinie zum Erhalt des Baumbestandes abgewichen werden. (§ 23 Abs. 2 BauNVO)
 In allen Baugebieten sind Einzelhandelsbetriebe mit zentrenrelevanten Hauptsortimenten nur als Einzelhandelsbetriebe
 a) mit einer Größe der Verkaufsfläche bis 100 m² in Form des 'Magdeburger Laden' zulässig,
 b) des periodischen Bedarfs und einer Größe der Verkaufsfläche bis 400 m² in Form des 'Nachbarschaftsladens' ausnahmsweise zulässig, soweit dadurch keine schädlichen Auswirkungen auf zentrale Versorgungsbereiche der Stadt zu erwarten sind.
 Zentrenrelevant sind Nahrungs- und Genussmittel, Drogeriewaren (u.a. Wasch- und Putzmittel, Kosmetika), Apothekerwaren, Blumen, Sportbekleidung, Sportgeräte, Haushaltswaren, Unterhaltungselektronik, optische und feinmechanische Geräte, Fotowaren, Uhren, Schmuck, Silberwaren, Papier- und Schreibwaren, Bücher, Spielwaren, sonst. Textilwaren, Wolle u.ä., Schuhe, Leder- und Galanteriewaren, Genußmittel, Drogerie- und Kosmetikwaren, Apothekerwaren, Blumen, zoologischer Bedarf, Zeitungen, Zeitschriften (§ 1 Abs. 5 und 9 BauNVO)
 § 6 Im MI I des Plangebietes muss der zukünftige Baukörper eine Länge von mindestens 90 m betragen. (§ 9 Abs. 1 Nr. 1 BauGB i.V.m. § 22 Abs. 1 und 4 BauNVO, § 9 Abs. 1 Nr. 24 BauGB)
Festsetzungen zur Grünordnung § 9 Abs. 1 Nr. 15, 20 und Nr. 25 BauGB i.V. mit § 18 BNatSchG
 § 7 Im Allgemeinen Wohngebiet sind Dachflächen von Tiefgaragen mit einer durchwurzelbaren Vegetationsschicht von mind. 50 cm zu versehen und zu begrünen.
 § 8 Die nicht überbauten und nicht versiegelten Grundstücksflächen sind zu einem überwiegenden Flächenanteil zu bepflanzen und auf Dauer zu unterhalten. Die Bepflanzung soll möglichst auf zusammenhängenden Flächen erfolgen.
Anpflanzung und Erhaltung von Bäumen, Sträuchern und sonstigen Bepflanzungen § 9 Abs. 1 Nr. 20, 25a und 25b BauGB i.V. mit § 21 BNatSchG
 § 9 Auf der Pflanzgebotfläche I sind mindestens 12 Bäume zu pflanzen und dauerhaft zu erhalten. Diese sind im Raster von 6,0 m x 6,0 m zu pflanzen. Es sind standortgerechte, stadtklimafeste Arten zu verwenden. Die Qualität richtet sich nach Nr. 10 der Eingriffsbilanz. Der vorhandene Baumbestand ist zu beachten. Die neu gepflanzten Bäume sind mit Sträuchern zu unterpflanzen. Je 100 m² Pflanzgebotfläche (außerhalb des vorhandenen Baumbestands) sind mindestens 30 einheimische und standortgerechte Sträucher zu pflanzen und dauerhaft zu erhalten.
 § 10 Auf der Pflanzgebotfläche II sind mindestens 15 Bäume zu pflanzen und dauerhaft zu erhalten. Diese sind zweireihig, versetzt im Raster von 7,0 m x 3,0 m zu pflanzen. Es sind standortgerechte, stadtklimafeste Arten zu verwenden. Die Qualität richtet sich nach Nr. 10 der Eingriffsbilanz. Die Bäume sind mit Sträuchern zu unterpflanzen. Je 100 m² Pflanzgebotfläche sind mindestens 30 einheimische und standortgerechte Sträucher zu pflanzen und dauerhaft zu erhalten.
 § 11 Auf der Pflanzgebotfläche III sind mindestens 8 Bäume zu pflanzen und dauerhaft zu erhalten. Diese sind zweireihig, versetzt im Raster von 6,0 m x 3,0 m zu pflanzen. Es sind standortgerechte, stadtklimafeste Arten zu verwenden. Die Qualität richtet sich nach Nr. 10 der Eingriffsbilanz. Die Bäume sind mit Sträuchern zu unterpflanzen. Je 100 m² Pflanzgebotfläche sind mindestens 30 einheimische und standortgerechte Sträucher zu pflanzen und dauerhaft zu erhalten.
 § 12 Auf der Pflanzgebotfläche IV sind mindestens 15 Bäume zu pflanzen und dauerhaft zu erhalten. Diese sind zweireihig, versetzt im Raster von 6,0 m x 4,0 m zu pflanzen. Es sind standortgerechte, stadtklimafeste Arten zu verwenden. Die Qualität richtet sich nach Nr. 10 der Eingriffsbilanz. Die Bäume sind mit Sträuchern zu unterpflanzen. Je 100 m² Pflanzgebotfläche sind mindestens 30 einheimische und standortgerechte Sträucher zu pflanzen und dauerhaft zu erhalten.
 § 13 Auf der Pflanzgebotfläche V sind mindestens 5 Bäume zu pflanzen und dauerhaft zu erhalten. Diese sind im Raster von 6,0 m x 6,0 m zu pflanzen. Es sind standortgerechte, stadtklimafeste Arten zu verwenden. Die Qualität richtet sich nach Nr. 10 der Eingriffsbilanz. Der vorhandene Baumbestand ist zu beachten. Die Bäume sind mit Sträuchern zu unterpflanzen. Je 100 m² Pflanzgebotfläche sind mindestens 30 einheimische und standortgerechte Sträucher zu pflanzen und dauerhaft zu erhalten.
 § 14 Auf der Pflanzgebotfläche VI sind mindestens 14 Bäume zu pflanzen und dauerhaft zu erhalten. Die Bäume sind als Reihe entlang der Westgrenze des Geltungsbereiches zu pflanzen. Es sind standortgerechte, stadtklimafeste Arten zu verwenden. Die Qualität richtet sich nach Nr. 10 der Eingriffsbilanz.
 § 15 Im Allgemeinen Wohngebiet (WA I und WA II) sind auf den Freiflächen, außerhalb der Pflanzgebotflächen I-VI, 4 Bäume und 24 Büsche straßenbegleitend zu pflanzen und dauerhaft zu erhalten. Es sind standortgerechte, stadtklimafeste Arten zu verwenden. Die Qualität richtet sich nach Nummer 10 der Eingriffsbilanz.
 § 16 Im Mischgebiet (MI I) sind 4 Bäume straßenbegleitend zu pflanzen und dauerhaft zu erhalten. Es sind standortgerechte, stadtklimafeste Arten zu verwenden. Die Qualität richtet sich nach Nummer 10 der Eingriffsbilanz.
 § 17 Grünordnung: Bei der Entwicklung der Baufflächen, der privaten und öffentlichen Grünflächen und der Flächen für Maßnahmen zum Schutz, zur Pflege und zur Entwicklung von Natur und Landschaft, zur Erfüllung der Ausgleichsfunktion gemäß BNatSchG ist der Inhalt der Eingriffs- und Ausgleichsbilanzierung zu beachten.
 Die in der Planzeichnung festgesetzten Bäume mit Erhaltungsgebot sind unabhängig von ihrer Größe dauerhaft zu erhalten. Abgängige Bäume sind spätestens in der folgenden Vegetationsperiode gleichwertig zu ersetzen. Die auf den Pflanzgebotflächen I bis VI zu pflanzenden Bäume können mit dem zu erbringenden Ersatz verrechnet werden. Zu ersetzende Bäume im Bereich der Leitungen: Der Ersatz sollte bei Abgang an anderer Stelle erfolgen. Anzahl und Mindeststammumfang der Ersatzpflanzungen richten sich nach den Bestimmungen der Baumschutzsatzung der Landeshauptstadt Magdeburg. Bei Pflanzarbeiten ist die DIN 18916 zu beachten.

Vorkerkehrungen zum Schutz vor schädlichen Umwelteinwirkungen und sonstigen Gefahren (§ 9 Abs. 1 Nr. 24 BauGB)
 § 18 Die zukünftigen Gebäude im MI I dienen als aktive Schallschutzmaßnahme für die zukünftigen Gebäude im MI II, WA I und WA II. Daher ist eine Bebauung in den Baugebieten MI II, WA I und WA II erst zulässig, wenn das MI I bebaut ist (bedingte Festsetzung gem. § 9 Abs. 2 Nr. 2 BauGB)
 Im MI II, WA I und WA II sind 6 Geschosse nur zulässig, wenn die Gebäude im MI I 7 Geschosse aufweisen.
 § 19 Zur Sicherstellung gesunder Wohnverhältnisse ist in den Vorhabenbereichen MI I, MI II, WA I und WA II im Plangebiet mindestens ein schutzbedürftiger Aufenthaltsraum von Wohnungen, bei Wohnungen mit mehr als zwei Aufenthaltsräumen muss mindestens die Hälfte der schutzbedürftigen Aufenthaltsräume mit je mindestens einem Fenster zur lärmabgewandten Seite ausgerichtet sein sowie nicht mit anderen baulichen Maßnahmen ein Außengeräuschpegel von maximal 50 dB (A) nachts (Orientierungswert für Mischgebiet, Dorfgebiet) und ein Außengeräuschpegel von maximal 45 dB (A) nachts (Orientierungswert für allgemeine Wohngebiete) erreicht werden kann.
 § 20 In Bereichen mit Überschreitungen der Orientierungswerte der DIN 18005 sind an den Gebäuden die Umfassungsbauweise von Aufenthaltsräumen zum Schutz vor schädlichen Umwelteinwirkungen bei Errichtung der Gebäude in schallschützender Bauweise entsprechend DIN 4109 - Schallschutz im Hochbau - herzustellen. Die betroffenen Bereiche sowie die entsprechenden Lärmpegelbereiche können dem Planteil A entnommen werden.
 In allen Baugebieten sind entsprechend der DIN 4109 in Schlaf- und Kinderzimmern, Schallschutzfenster mit Lüftung vorzusehen.
 § 21 An der lärmzugewandten Fassadenfläche sind Außenwohnbereiche unzulässig. Außenwohnbereiche an der lärmabgewandten Fassadenfläche sind nur in baulich geschlossener Ausführung (Wintergärten, verglaste Loggia) zulässig.
 § 22 Lärmabgewandte Seiten der einzelnen Baugebiete sind: MI I - Ostseite, MI II - Ost- und Nordseite, WA I (nördlich Straße) - Ost- und Südseite, WA I (südlich Straße) - Ost- und Nordseite, WA II - Ost- und Nordseite
Sonstige Festsetzungen
 § 23 Niederschlagsbeseitigung (§ 9 Abs. 1 Nr. 14 BauGB)
 Die Entwässerung der öffentlichen Straßen (Mulden-Rigolen-System) darf durch Grundstückszufahrten nicht beeinträchtigt werden. Das auf den privaten Baugrundstücken anfallende Niederschlagswasser ist auf der Basis einer wasserrechtlichen Erlaubnis und der darin eventuell enthaltenen Maßnahmen zur schadstofffreien Versickerung auf den privaten Baugrundstücken zu versickern. Dazu ist das auf den Dachflächen und anderen versiegelten Flächen anfallende Niederschlagswasser zu sammeln und auf den angrenzenden Flächen zum Schutz von Boden und Natur in zu begrünenden Mulden bzw. Rigolen zu versickern.
 § 24 Alle Flächen der vorhandenen Medien und der umzuverlegenden Medien werden mit einem Geh-, Fahr- und Leitungsrecht belastet. In diesem Schutzstreifen sind keine neuen Anpflanzungen zulässig. (Fernwärmetrassen Schutzstreifen insgesamt 9,00 m, 10 kV-Leitung insgesamt 3,50 m)
 § 25 Die privaten Grundstücke, die an der Regenwassermulde liegen, erhalten einen 0,5 m breiten Sicherheitsstreifen auf den privaten Grundstücken. Es wird den Grundstückseigentümern auf dieser freizuhaltenden Fläche das Pflanzen von Büschen/Hecken (keine Bäume) sowie das Aufstellen von Zäunen (keine Mauern) gestattet.
Flächen oder Maßnahmen zum Schutz, zur Pflege und zur Entwicklung von Boden, Natur und Landschaft § 9 Abs. 1 Nr. 20 BauGB
 § 26 Um den Verlust vorhandener Brutstätten für Höhlen- und Halbhöhlenrüter auszugleichen, ist ein Nistkasten pro Grundstück vorzusehen.
 Hinweise:
Einschneidbarkeit Rechtsgrundlagen
 Die der Planung zu Grunde liegenden Gutachten und Vorschriften (Gesetze, Verordnungen, Erlasse, DIN-Vorschriften) können bei der Landeshauptstadt Magdeburg, Stadtplanungsamt, An der Steinkuhle 6, 39128 Magdeburg eingesehen werden.
Kampfmittel
 Das Plangebiet ist als Kampfmittelverdachtsfläche (ehemaliges Bombenabwurfgebiet) registriert. Vor Beginn jeglicher Bauarbeiten und sonstiger erteilender Maßnahmen sind die Flächen auf Kampfmittel zu untersuchen.
Alltlasten
 Sollten, zusätzlich zur vorhandenen Auffüllungen, bei Bodenuntersuchungen, chemischen Analysen u.a. Hinweisen auf schädliche Bodenveränderungen oder Altlasten (Auftreten von Fremdstoffen, Auffälligkeiten durch Farbe und/oder Geruch) festgestellt werden, ist das Umweltamt vor Beginn weiterer Maßnahmen unverzüglich und unaufgefordert zu informieren (Tel.: 540-2715). Treten diese Hinweise während der vorgesehenen Erdarbeiten auf, sind die Arbeiten in dem betroffenen Bereich sofort einzustellen.
Bodenschutz
 Boden ist in nutzbarem Zustand zu erhalten und vor Vermischung oder Vergeudung zu schützen (§ 202 BauGB)
 Sollten, zusätzlich zur vorhandenen Auffüllung, bei Bodenuntersuchungen, chemischen Analysen u. a. Hinweisen auf schädliche Bodenveränderungen oder Altlasten (Auftreten von Fremdstoffen, Auffälligkeiten durch Farbe und/oder Geruch) festgestellt werden, ist das Umweltamt, entsprechend den Mitwirkungspflichten nach § 3 Ausführungsgesetz des Landes Sachsen-Anhalt zum Bundes-Bodenschutzgesetz (BodSchSchG LSA), vor Beginn weiterer Maßnahmen unverzüglich und unaufgefordert zu informieren. (Näheres s. Begründung zur Satzung)
 Im Bereich einer neu anzulegenden Grünfläche bzw. von Neuanpflanzungen in ehemals versiegelten und/oder aufgefüllten Bereichen ist durch Bodenauftrag oder Bodenaustausch eine durchwurzelbare Bodenschicht i. S. v. § 2 Nr. 11 der Bundes-Bodenschutz- und Altlastenverordnung (BBodSchV) herzustellen. (Näheres s. Begründung zur Satzung)
Schutz vorhandener Anlagen
 Die Schutzstreifenbreite und das grundsätzliche Überbauungsverbot vorhandener Anlagen durch Neubauten oder Neuanpflanzungen aller Art sind einzuhalten. Wenn seitens der Städtischen Werke Magdeburg GmbH & Co. (SWM) oder der Abwasser-Gesellschaft Magdeburg mbH (AGM) keine konkreten Vorgaben zu den geplanten Baumstandorten bestehen, sind als Mindeststandard die Maßgaben des 'Merkblatt über Baumstandorte und unterirdische Ver- und Entsorgungsanlagen' einzuhalten
Nachrichtliche Übernahmen:
Archäologisches Flächendenkmal
 Das Plangebiet liegt innerhalb des archäologischen Flächendenkmals der historischen Altstadt Magdeburgs und ihrer einstigen Befestigungsanlagen gem. § 2 Abs. 2 Nr. 4 Denkmalschutzgesetz des Landes Sachsen-Anhalt (DenkSchG LSA). Es ist mit umfangreicher Substanz an archäologischen Funden zu rechnen. Vor Beginn der Tiefbauarbeiten können archäologische Grabungen erforderlich werden.
 Nach § 9 (3) DenkSchG LSA besteht eine gesetzliche Meldepflicht im Falle unerwarteter freigelegter archäologischer Funde oder Befunde.
Baumschutzsatzung
 Die Satzung zum Schutz des Baumbestandes als geschützter Landschaftsbestandteil in der Landeshauptstadt Magdeburg - Baumschutzsatzung - in der Fassung der Bekanntmachung vom 12.02.2009 ist zu beachten.
Niederschlagswasser
 Die Entwässerungssatzung der Landeshauptstadt Magdeburg vom 12.12.2005 ist zu beachten.
 Gem. § (2) der Entwässerungssatzung ist Niederschlagswasser in geeigneten Fällen auf dem Grundstück zu versickern. Der Grundstückseigentümer hat nach Maßgabe der AEB (Abwasserentsorgungsbedingungen) das Recht, sein Grundstück an die öffentlichen Abwasseranlage zur Entsorgung von Niederschlagswasser anzuschließen, wenn betriebsfertige Abwasserkanäle vorhanden sind. Dieses Recht steht dem Grundstückseigentümer nicht zu, wenn die Möglichkeit besteht, das Niederschlagswasser auf dem Grundstück zu versickern. Der Grundstückseigentümer hat das Nichtbestehen dieser Möglichkeit mit nachprüfbar Unterlagen nachzuweisen.

Planzeichenerklärung (nach § 2 Abs. 4 und 5, 2. Halbsatz PlanzV 90)

I. Planzeichenerfestsetzungen

- Art der baulichen Nutzung (§ 9 Abs. 1 Nr.1 BauGB und § 4 und § 6 BauNVO)
 - WA Allgemeine Wohngebiete (§ 4 BauNVO)
 - MI Mischgebiete (§ 6 BauNVO)
- Maß der baulichen Nutzung (§ 9 Abs. 1 Nr. 1 BauGB und § 16 BauNVO)

0,4	0,6	0,4	= Grundflächenzahl
		IV-VI	= Geschossflächenzahl
		IV-VI	= Zahl der Vollgeschosse

FH 78m über NNH
78m NNH = Firsthöhe
- Bauweise, Baugrenze (§ 9 Abs. 1 Nr. 2 BauGB und § 23 BauNVO)
 - Baugrenze (§ 23 Abs. 3 BauNVO)
 - Baulinie (§ 23 Abs. 2 BauNVO)

g = geschlossene Bauweise (§ 22 Abs.3 BauNVO)
o = offene Bauweise (§ 22 Abs.2 BauNVO)
- Verkehrsflächen (§ 9 Abs. 1 Nr. 11 BauGB)
 - Öffentliche Verkehrsflächen besonderer Zweckbestimmung: Fuß- und Radweg (Straßentyp C und D)
 - Öffentliche Straßenverkehrsfläche (Straßentyp A und B)
 - Versickerungssystem Straße
- Maßnahmen zum Schutz, zur Pflege und zur Entwicklung von Natur und Landschaft (§ 9 Abs. 1 Nr. 25 Buchst. a und b BauGB)


Umgrenzung von Flächen zum Anpflanzen von Bäumen, Sträuchern und sonstigen Bepflanzungen (§ 9 Abs. 1 Nr. 25 a und b BauGB)
Pflanzgebotflächen (I - VI)

 - Anpflanzung Bäume
 - Erhaltung Bäume, Baumnummern siehe Begründung Anlage 3
- Grünflächen (§ 9 Abs.1 Nr.15 BauGB)
 - Kinderspielfeld
 - Öffentliche Grünflächen
- Flächen für Versorgungsanlagen, für die Abfallentsorgung und Abwasser-beseitigung (§ 9 Abs. 1 Nr. 14 BauGB)
 - private Mulde zum Sammeln, Verdunsten und Versickern von Regenwasser privater Grundstücksflächen
 - Zweckbestimmung: Gas (Messstation)
 - Glascontainerstellplatz
 - 0,5 m breiter Sicherheitsstreifen für die Mulde auf privatem Grundstück
- Baudenkmal (§ 2 Abs. 2 Nr. 1 DenkSchG LSA)
- Sonstige Planzeichen
 - Grenzen des räumlichen Geltungsbereiches des Bebauungsplanes (§ 9 Abs. 7 BauGB)
 - Mit Leitungsrechten zu belastende Fläche (§ 9 Abs. 1 Nr. 21 und Abs. 6 BauGB)
 - Lage Lärmpegelbereiche
 - Abgrenzung unterschiedlicher Nutzungen

Satzung zum Bebauungsplan Nr. 230-3 VIRCHOWSTRASSE

Stand: November 2018

M 1 : 1 000

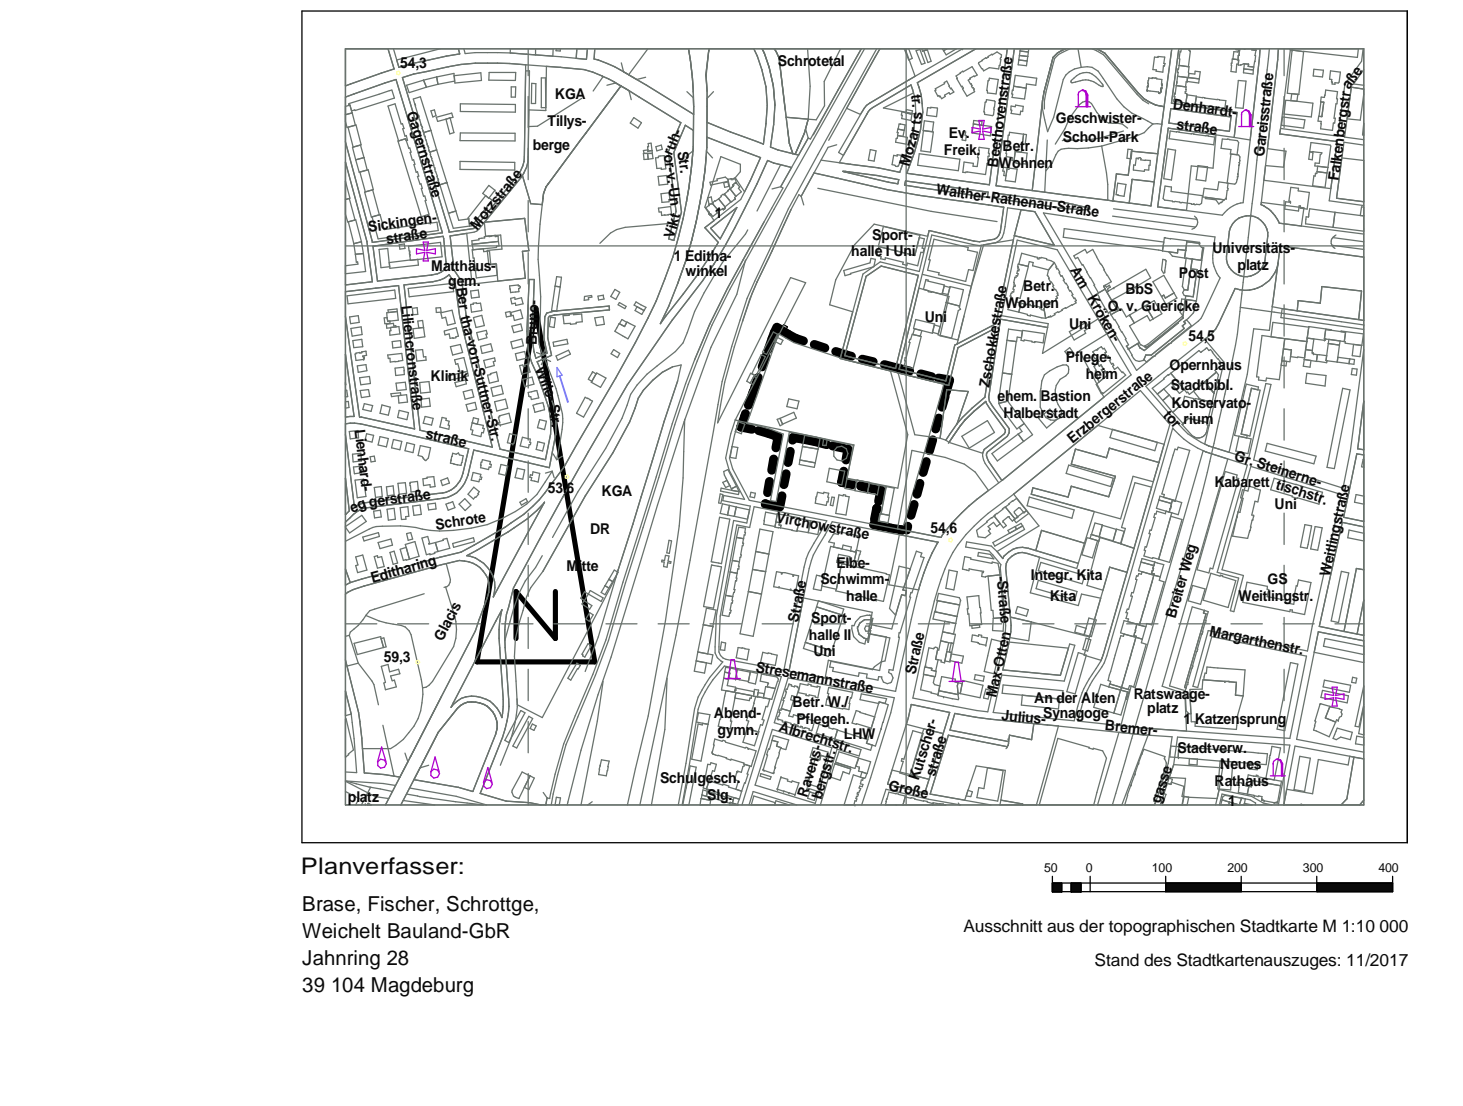

Kartengrundlage:
Lage und Höhenplan
ÖbVerming Dietwalt Hartmann
Maßstab: 1:500
Stand: Juni, 2018

Liegenschaftskarte des LVerMGeo
Gemeinde: Magdeburg, Stadt
Gemarkung: Magdeburg
Flur: 165
Maßstab: 1:1000

[ALK /06/2018] © LVerMGeo LSA (www.lvermgeo.sachsen-anhalt.de) / A18/1-10159/09

<p>Aufgrund des § 10 Abs. 1 des Baugesetzbuches (BauGB) in der Fassung der Bekanntmachung vom 3. November 2017 (BGBl. I, S. 3634) in der zuletzt geänderten geltenden Fassung und § 8 Abs. 1 des Kommunalverfassungsgesetzes für das Land Sachsen-Anhalt (KVG LSA) in der Fassung der Bekanntmachung vom 17. Juni 2014 (GVBl. Nr. 12, S. 288), in der zuletzt geänderten geltenden Fassung hat der Stadtrat der Landeshauptstadt Magdeburg am den Bebauungsplan Nr. 230-3 "Virchowstraße", bestehend aus der Planzeichnung (Planteil A) und dem Text (Planteil B), als Satzung beschlossen.</p>	<p>Die verwendete Planunterlage enthält den Inhalt des Liegenschaftskatasters und weist die städtebaulich bedeutsamen baulichen Anlagen sowie Straßen, Wege und Plätze vollständig nach.</p> <p>Magdeburg, den</p> <p>Siegel</p>	<p>Verfahren Der Stadtrat der Landeshauptstadt Magdeburg hat auf seiner Sitzung am 19.02.2015 gemäß § 1 Abs. 3 und § 2 Abs. 1 sowie § 13a BauGB die Aufstellung des Bebauungsplanes Nr. 230-3 "Virchowstraße" beschlossen. Der Bebauungsplan wird nach § 13a Abs. 1 Nr. 1 BauGB im beschleunigten Verfahren aufgestellt. Gemäß § 13a Abs. 2 gelten die Vorschriften nach § 13 Abs. 2 und Abs. 3 Satz 1 BauGB entsprechend.</p> <p>Magdeburg, den</p> <p>Siegel</p>	<p>Die Mitteilung und Anfrage an die für die Raum-ordnung und Landesplanung zuständige Behörde ist gemäß § 1 Abs. 4 BauGB erfolgt. Magdeburg, den</p> <p>Oberbürgermeister</p> <p>Gemäß § 13 Abs. 2 Nr. 1 Bau GB wurde von der frühzeitigen Beteilung der Öffentlichkeit nach § 3 Abs. 1 BauGB abgesehen. Magdeburg, den</p> <p>Siegel</p>
<p>Die von der Planung berührten Behörden und sonstigen Träger öffentlicher Belange sind mit Schreiben vom 03.04.2017 gemäß § 4 Abs. 1 BauGB frühzeitig zur Abgabe einer Stellungnahme aufgefordert worden. Von einer Umweltprüfung gemäß § 2 Abs. 4 BauGB wurde nach § 13 Abs. 3 Satz 1 BauGB abgesehen.</p>	<p>Magdeburg, den</p> <p>Siegel</p> <p>Oberbürgermeister</p>	<p>Die von der Planung berührten Behörden und sonstigen Träger öffentlicher Belange sind zum Planetwurf und der Begründung gemäß § 4 Abs. 2 BauGB i. V.m. § 4a Abs. 2 BauGB mit Schreiben vom 15.06.2018 zur Abgabe einer Stellungnahme aufgefordert und gemäß § 3 Abs. 2 BauGB über die öffentliche Auslegung benachrichtigt worden</p> <p>Magdeburg, den</p> <p>Siegel</p>	<p>Nach Prüfung, gemäß § 3 Abs. 2 BauGB, der abgebenen Stellungnahmen hat der Stadtrat der Landeshauptstadt Magdeburg den Bebauungsplan Nr. 230-3 auf seiner Sitzung am als Satzung gemäß § 10 Abs. 1 BauGB beschlossen sowie die Begründung gebilligt.</p> <p>Magdeburg, den</p> <p>Siegel</p>
<p>Es wird hiermit beglaubigt, dass dieser Plan mit der Übersicht des Bebauungsplanes Nr. 230-3 übereinstimmt.</p>	<p>Magdeburg, den</p> <p>Siegel</p> <p>Oberbürgermeister</p>	<p>Der Entwurf des Bebauungsplanes Nr. 230-3 und die Begründung haben vom 18.06.2018 bis 18.07.2018 gemäß § 3 Abs. 2 BauGB öffentlich ausliegen. Magdeburg, den</p> <p>Siegel</p>	<p>Der Beschluss der Satzung des Bebauungsplanes Nr. 230-3 ist gemäß § 10 Abs. 3 BauGB ortsüblich bekannt gemacht worden. Der Bebauungsplan Nr. 230-3 "Virchowstraße" ist damit in Kraft getreten.</p> <p>Magdeburg, den</p> <p>Siegel</p>
<p>Stadtplanungsamt</p>	<p>Oberbürgermeister</p>	<p>Oberbürgermeister</p>	<p>Stadtplanungsamt</p>