


Schnitt A-A

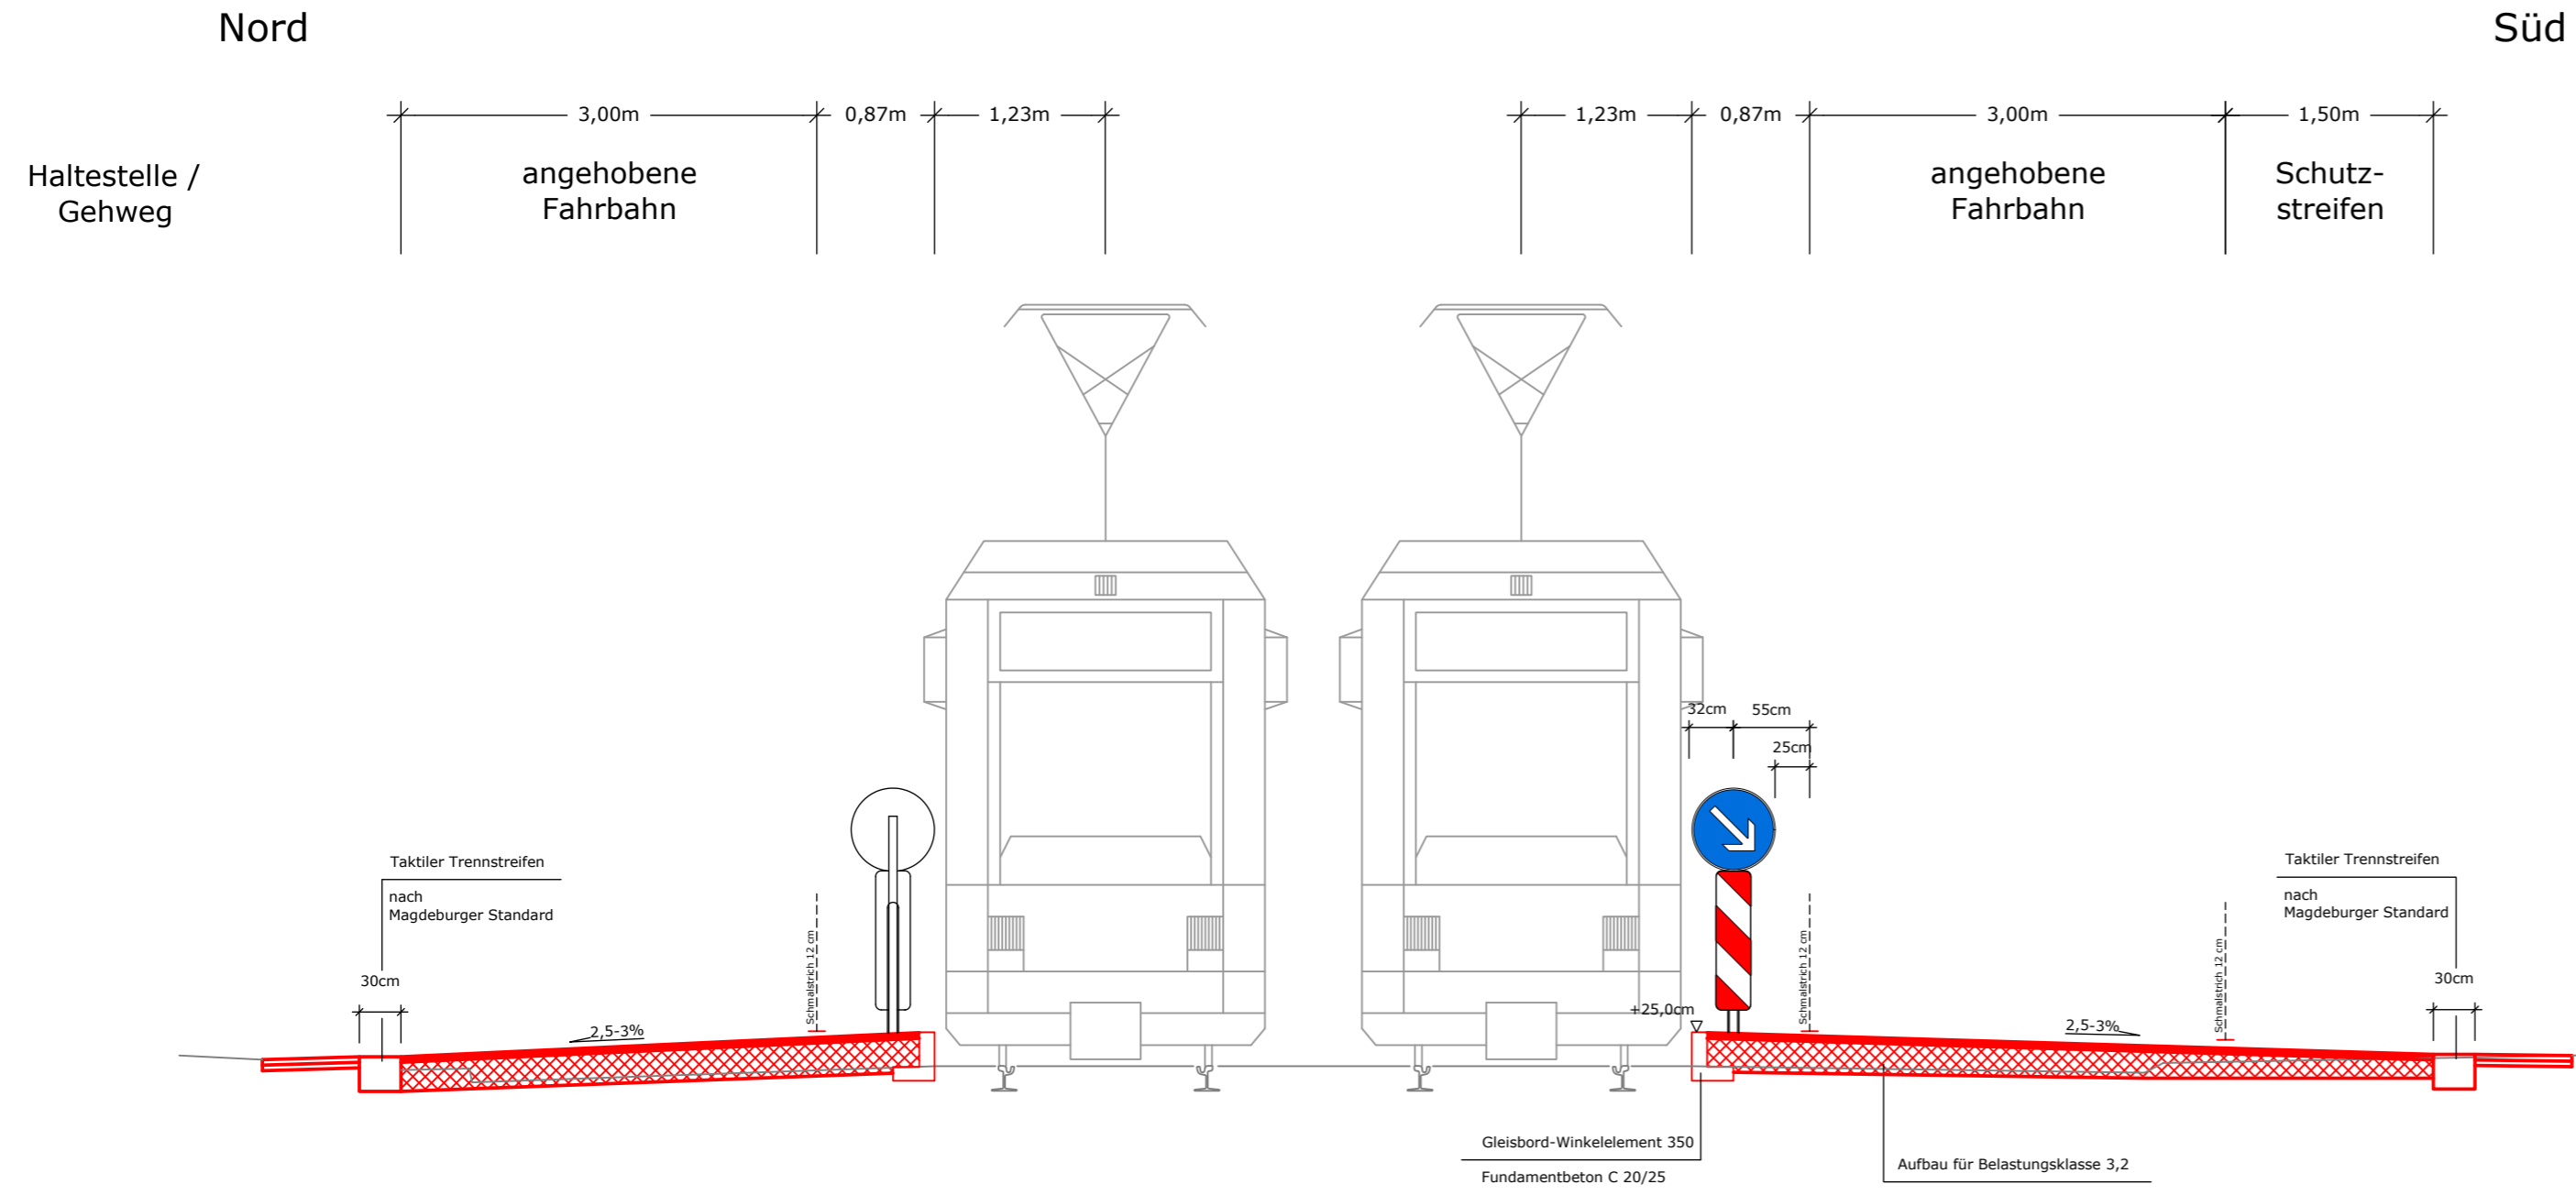

5			
4			
3			
2			
1			
Nr.	Art der Änderung	Datum	Name

Ingenieurbüro Buschmann GmbH <small>Verkehrsplanung, Straßen-, Gleis- und Tiefbau · Beratung, Planung, Projektsteuerung, Bauüberwachung</small> Harnackstraße 7, 39104 Magdeburg Tel.: 0391/6 21 34 26 Fax: 0391/6 21 34 25 E-Mail: info@ing-buero-buschmann.de	bearbeitet	Fröse
	Bearbeitungsstand	24.09.2018
	gezeichnet	plot
	Zeichnungs-Nr.	

 Landeshauptstadt Magdeburg Stadtplanungsamt	Unterlage: 4	
	Blatt Nr.: 1	
	Reg. Nr.:	
	Datum	Zeichen

Provisorische niveaugleiche Straßenbahnhaltestellen Große-Diesdorfer-Straße, Westfriedhof - Vorplanung -	bearbeitet	
	gezeichnet	
	nach-/geprüft	
	Schnitt A-A	
	Maßstab: 1:50	

Aufgestellt	
Magdeburg, den _____	